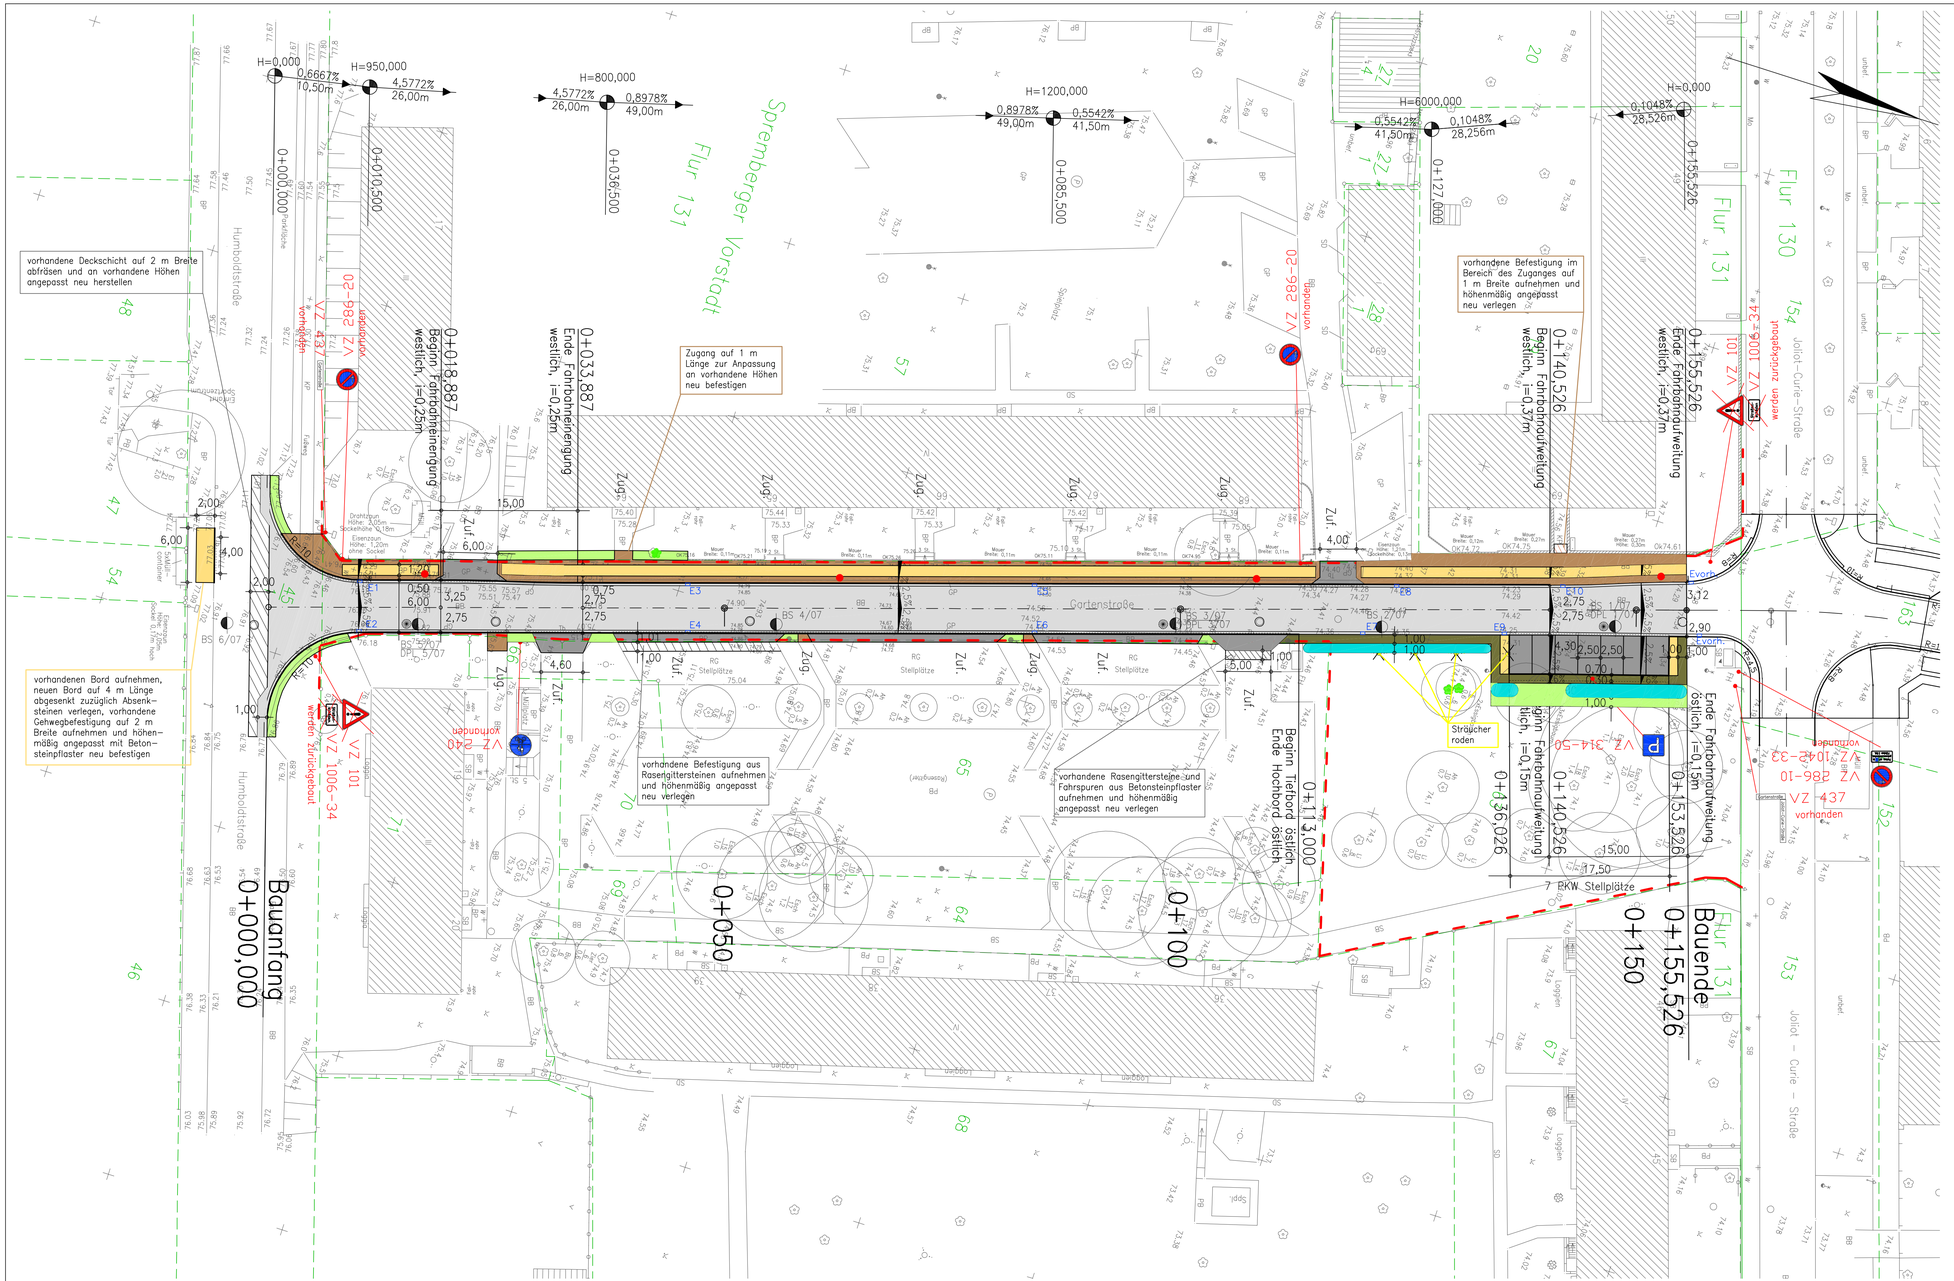

Nr.	Art der Änderung	Datum	Name

Entwurfsbearbeitung:

DEGAT PLANUNGSGESELLSCHAFT mbH
Gatrower Straße 14
03046 Cottbus
Telefon: (0355) 71 52 25
Telefax: (0355) 71 52 29
email: info@degat.de

	Datum	Name
bearbeitet	24.04.07	
gezeichnet	24.04.07	
geprüft:		
	24.04.07	

Bauherr
Stadtverwaltung Cottbus

Unterlage 5
Blatt Nr. 1
Reg.Nr. LP–Gartenstraße_3.BA_Humboldt–Joliot–Curie

AUSFÜHRUNGSPLANUNG

Ausbau und Aufwertung der Gartenstraße von der Humboldtstraße bis zur Joliot–Curie–Straße

	Datum	Name
bearbeitet		
gezeichnet		
geprüft		

Lageplan

Maßstab: 1: 250

Aufgestellt

_____, den _____ 20____

Grundplan erstellt:

Vermessungsbüro Strese
Dreifelstraße 2
03044 Cottbus

Tel. 0355/796372
Fax. 0355/381–1888

Aufnahme: Gartenstraße Entwurfsvermessung

Feldvergleich: Gemeinde: Cottbus Gemarkung: Spremberger Vorstadt Flur: 127 –131, 141,142

Kataster:

Ergänzungen:

Koordinatensystem: ETRS 89

Höhensystem: DHHN Ü. NHN