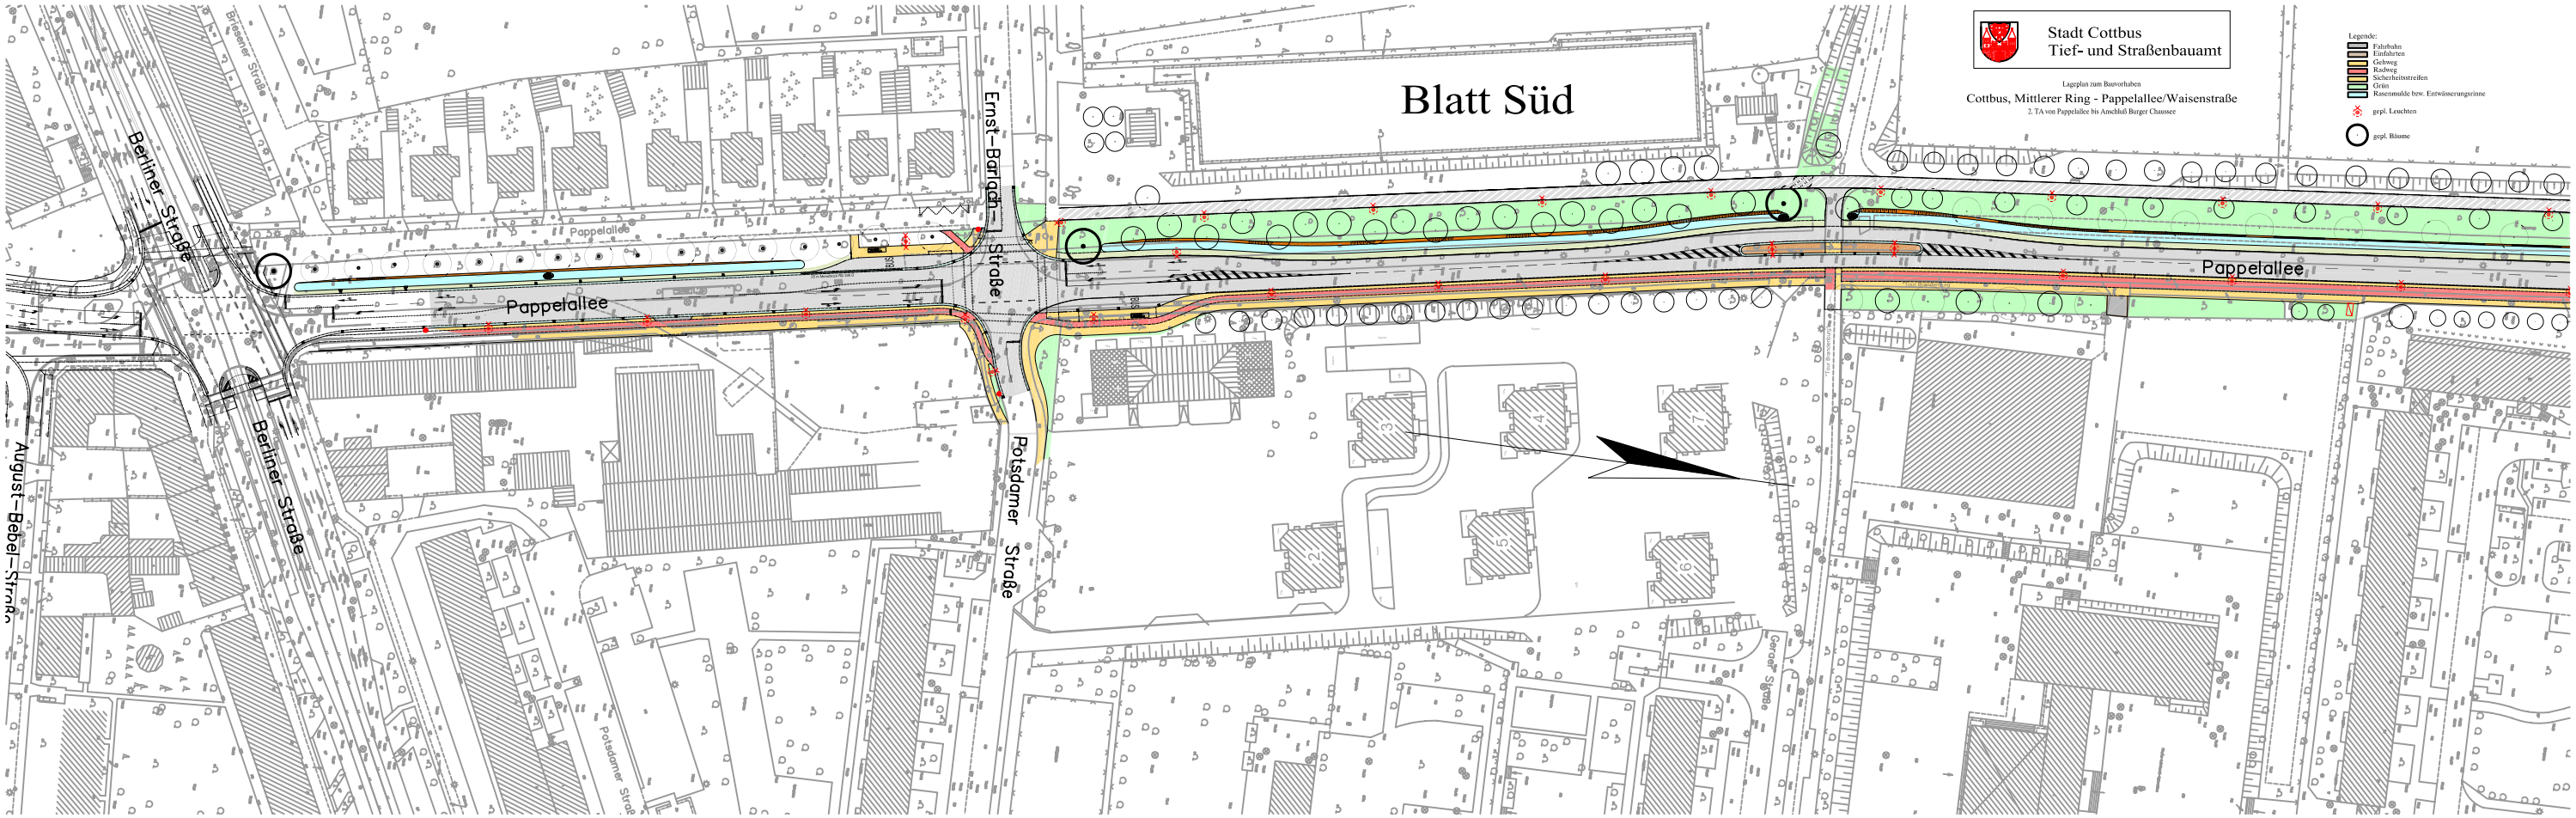
Stadt Cottbus
Tief- und Straßenbauamt
Lageplan zum Bauvorhaben
Cottbus, Mittlerer Ring - Pappelallee/Waisenstraße
2. TA von Pappelallee bis Anschluß Burger Chaussee
Legende:
Fahrbahn
Einfahrten
Gehweg
Radweg
Sicherheitsstreifen
Grün
Rasenmulde bzw. Entwässerungsrinne
gepl. Leuchten
gepl. Bäume
Blatt Süd
Anschluss Blatt Nord
Pappelallee
Berliner Straße
Ernst-Barlach-Straße
Potsdamer Straße
August-Bebel-Straße
Briesener Straße
Gerade Straße

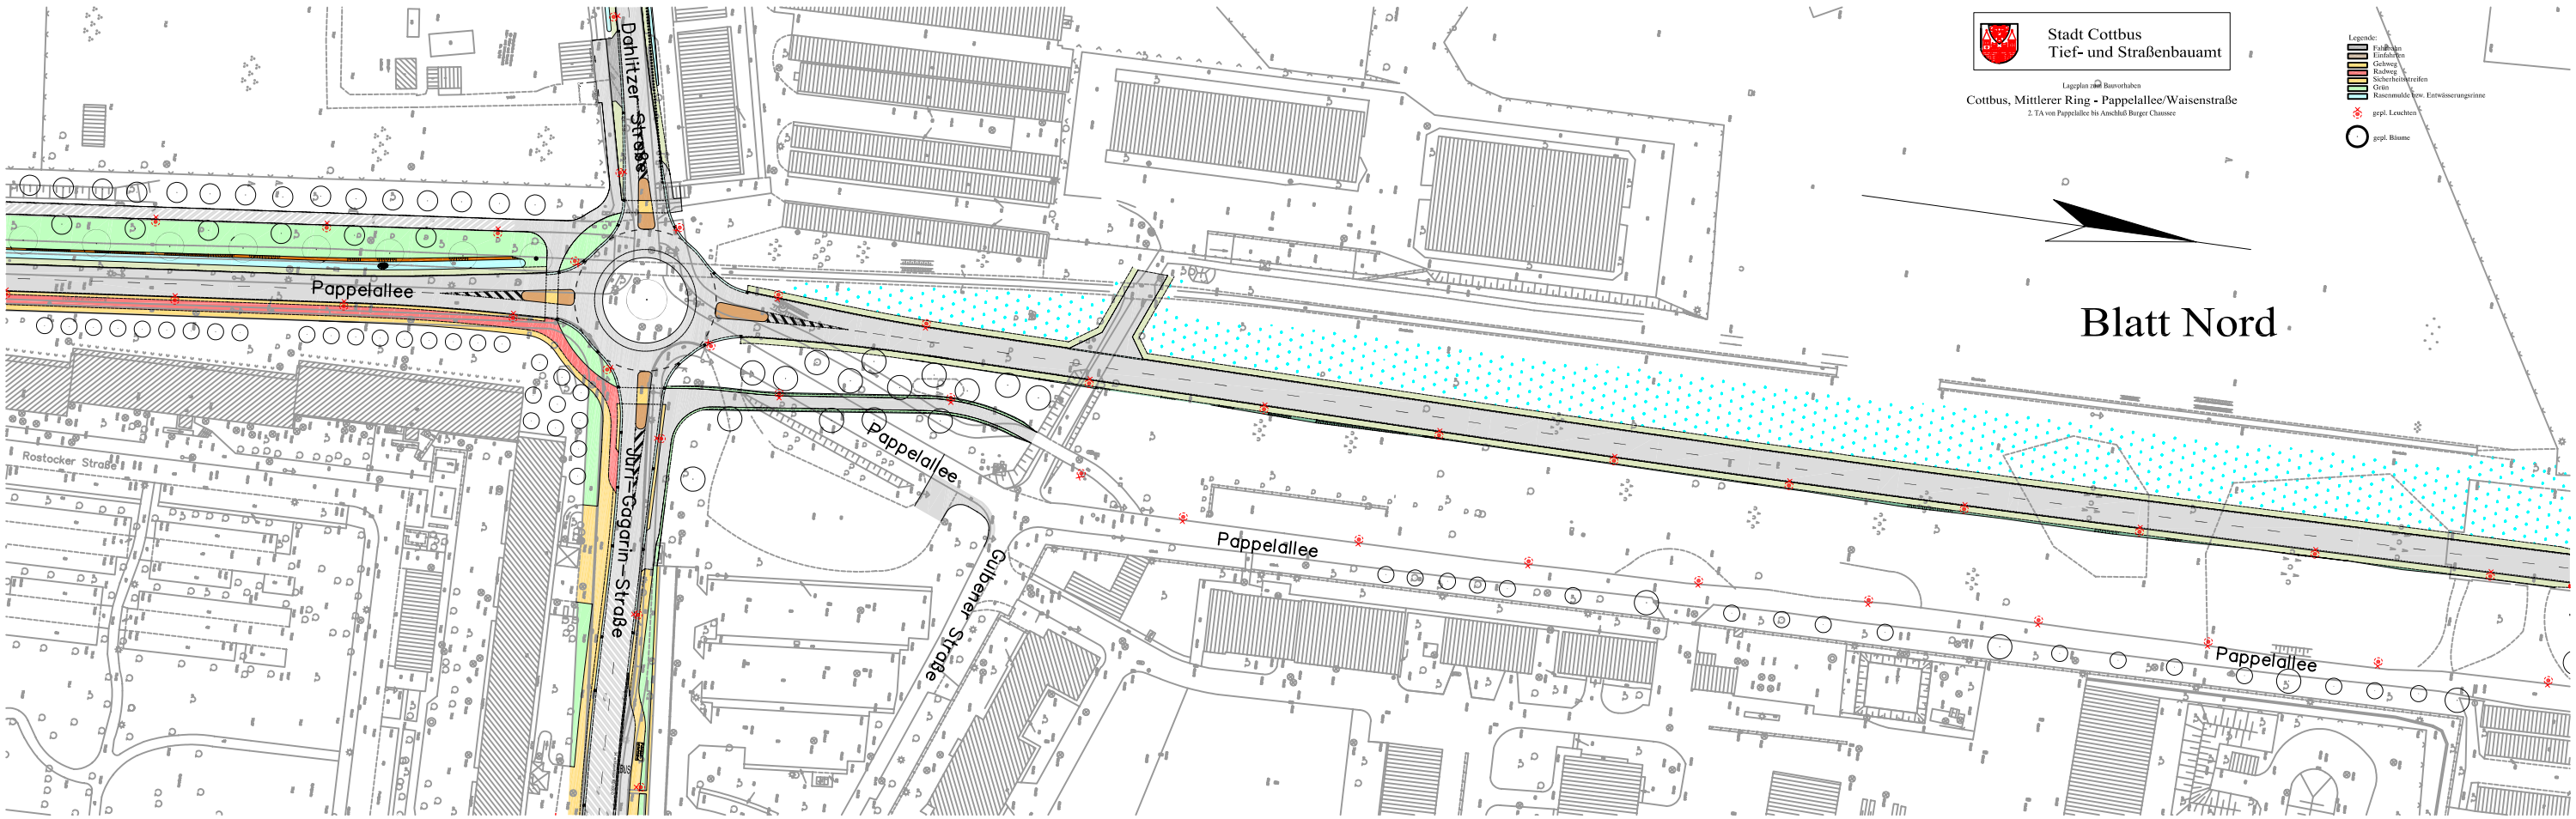
Stadt Cottbus
Tief- und Straßenbauamt
Lageplan zum Bauvorhaben
Cottbus, Mittlerer Ring - Pappelallee/Waisenstraße
2. TA von Pappelallee bis Anschluß Burger Chaussee
Legende:
Fahrbahn
Einfahrten
Gehweg
Radweg
Sicherheitsstreifen
Grün
Rasenmulde bzw. Entwässerungsrinne
gepl. Leuchten
gepl. Bäume
Blatt Nord
Anschluss Blatt Süd
Pappelallee
Dahlitzer Straße
Juri-Gagarin-Straße
Gulener Straße
Rostocker Straße