Ausbau der Karl-Liebknecht-Straße

von der Bahnhofstraße bis Briesmannstraße

Entwurfsplanung

Stand Oktober 2007

Entwurf von:

DEGAT
PLANUNGSGESELLSCHAFT mbH

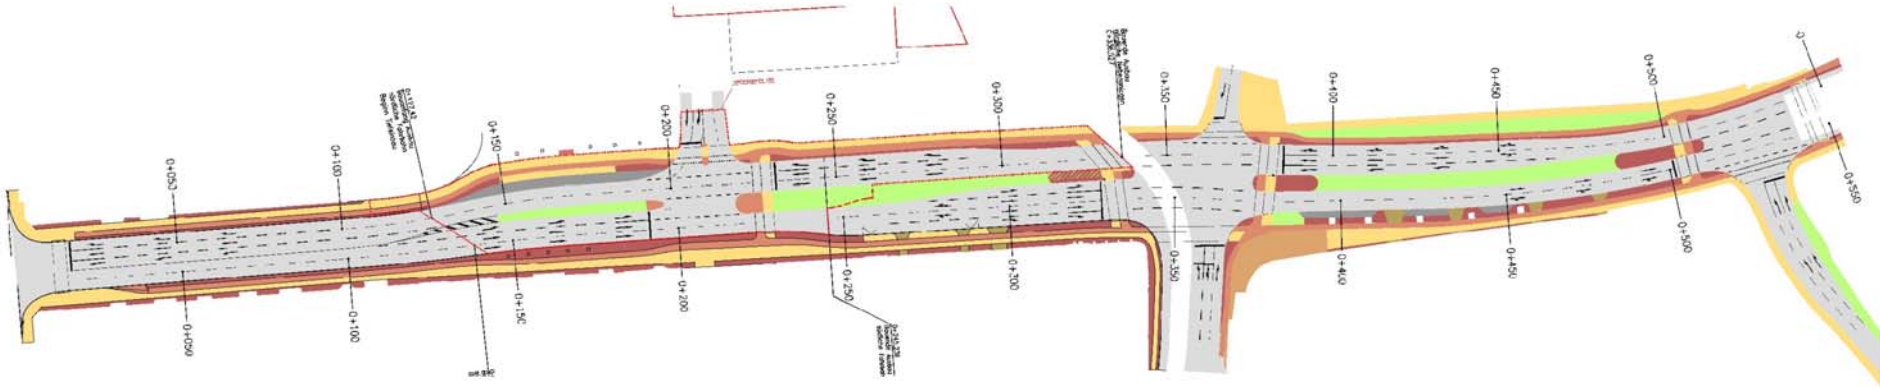

Ausbau der Karl-Liebknecht-Straße

von der Bahnhofstraße bis Briesmannstraße

Entwurfsplanung

Stand Oktober 2007

Entwurf von:

DEGAT
PLANUNGSGESELLSCHAFT mbH

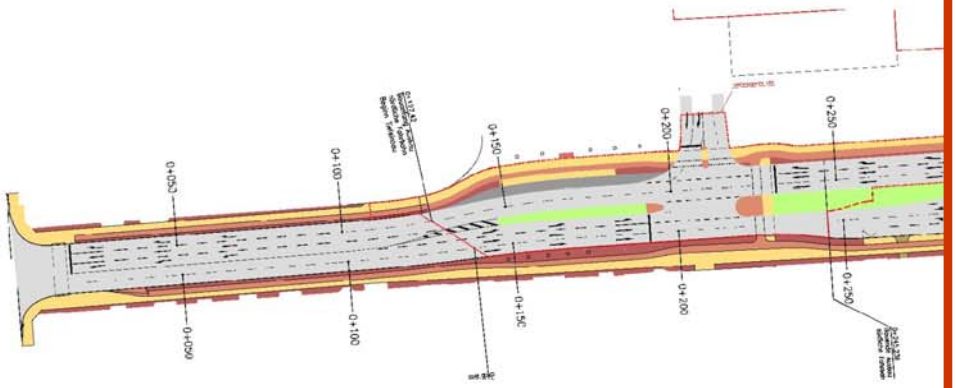

Steckbrief

- Ausbaulänge ca. 540 m
- Grundhafter Ausbau
- Neubau bzw. Anpassung der Lichtsignalanlagen
- Neubau Regenwasserkanal in der Nordfahrbahn
- beidseitige Rad- und Gehwege
- Förderung Land Brandenburg
- Nebenanlagen teilw. Stadtsanierungsmittel
- Anschluss an die CBC-Verkehrserschließung
- Ausbau des Verkehrsknotenpunkt BB-Platz
- Neubau Straßenbeleuchtung
- Bauzeit: Beginn März 2008
- Sicherstellung Eröffnung CBC September 2008
- vollständige Verkehrsfreigabe: November 2008
- *gleichzeitige Maßnahmen*:
  - Sanierung LWG-Mischwassersammler
  - Ersatzneubau Trinkwasser,
  - Telekom-Sammelkanäle und Kabel-Deutschland
  - Fernwärme-Provisorium z.Umstellung Dampf auf Heißwasser

Luftbild

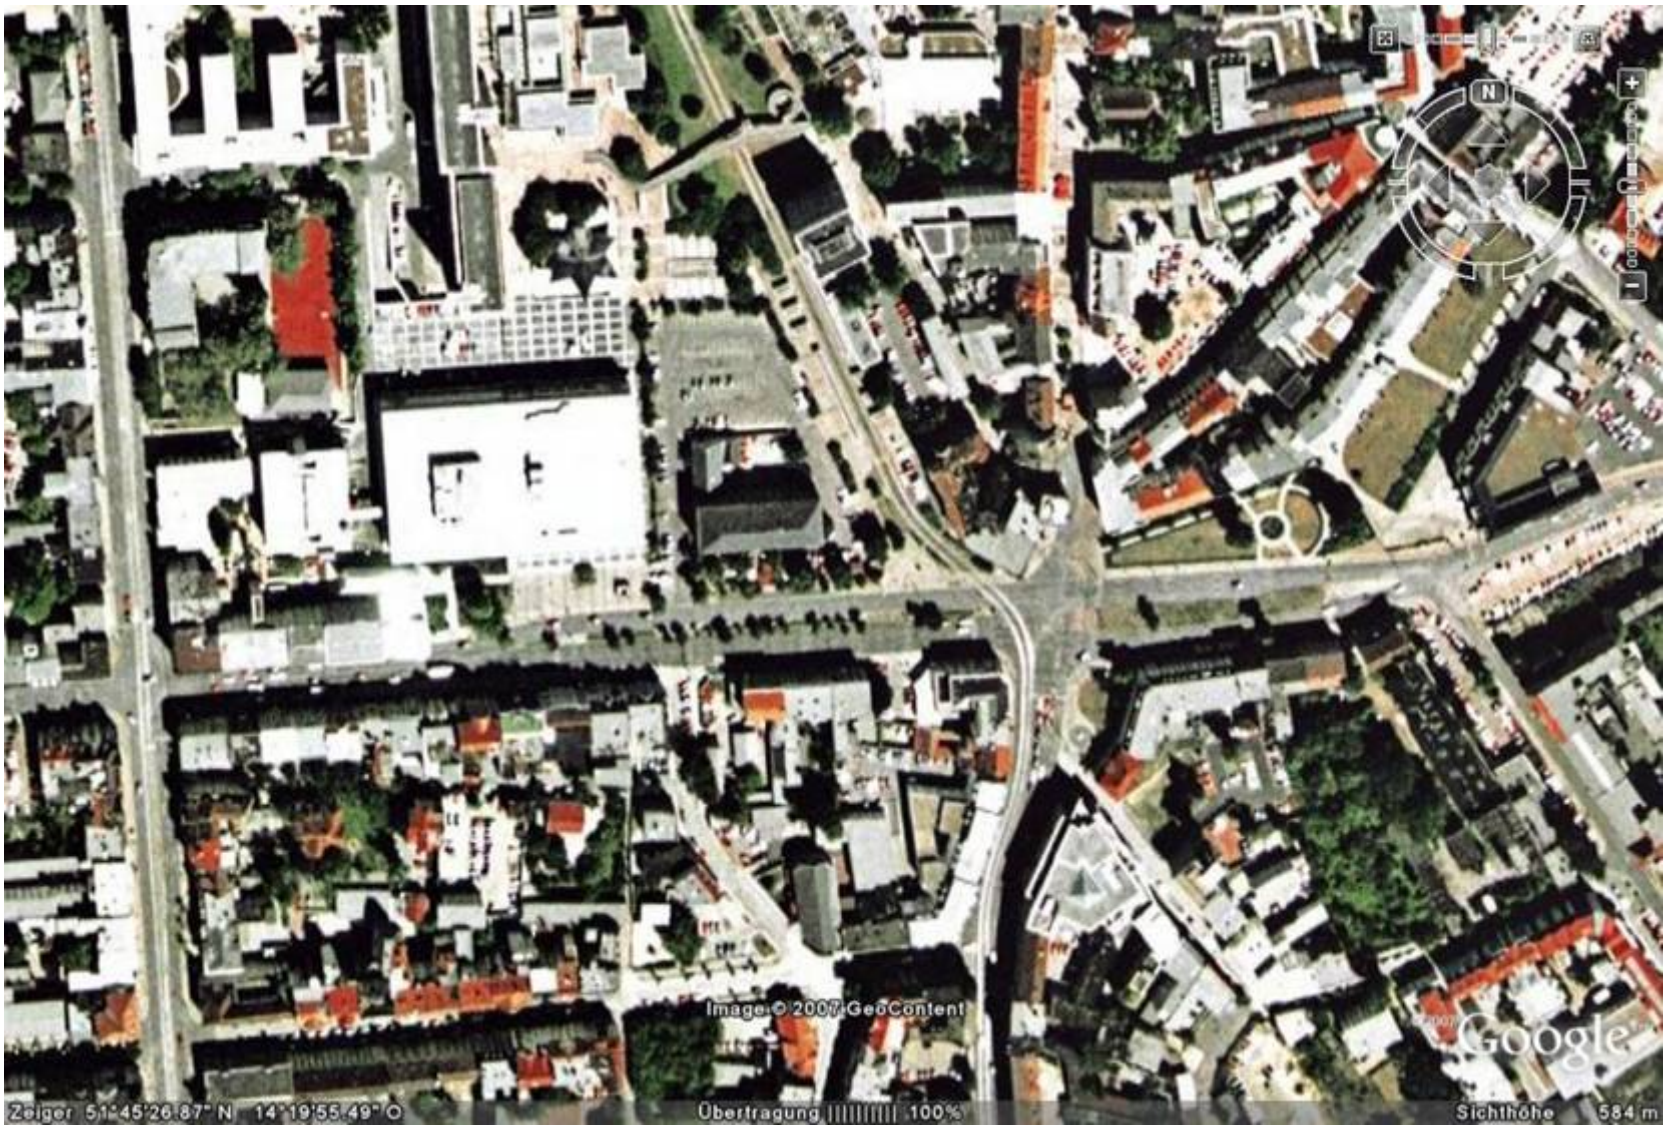
Image © 2007 GeoContent
Google
Zeiger 51°45'26.87" N 14°19'55.49" O
Übertragung 100%
Sichthöhe 584 m

Luftbild

Image © 2007 GeoContent
Google
Zeiger 51°45'26.87" N 14°19'55.49" O
Übertragung 100%
Sichthöhe 584 m

Bahnhofstraße bis Brandenburger Platz

Bahnhofstraße bis Brandenburger Platz

Brandenburger Platz

Brandenburger Platz

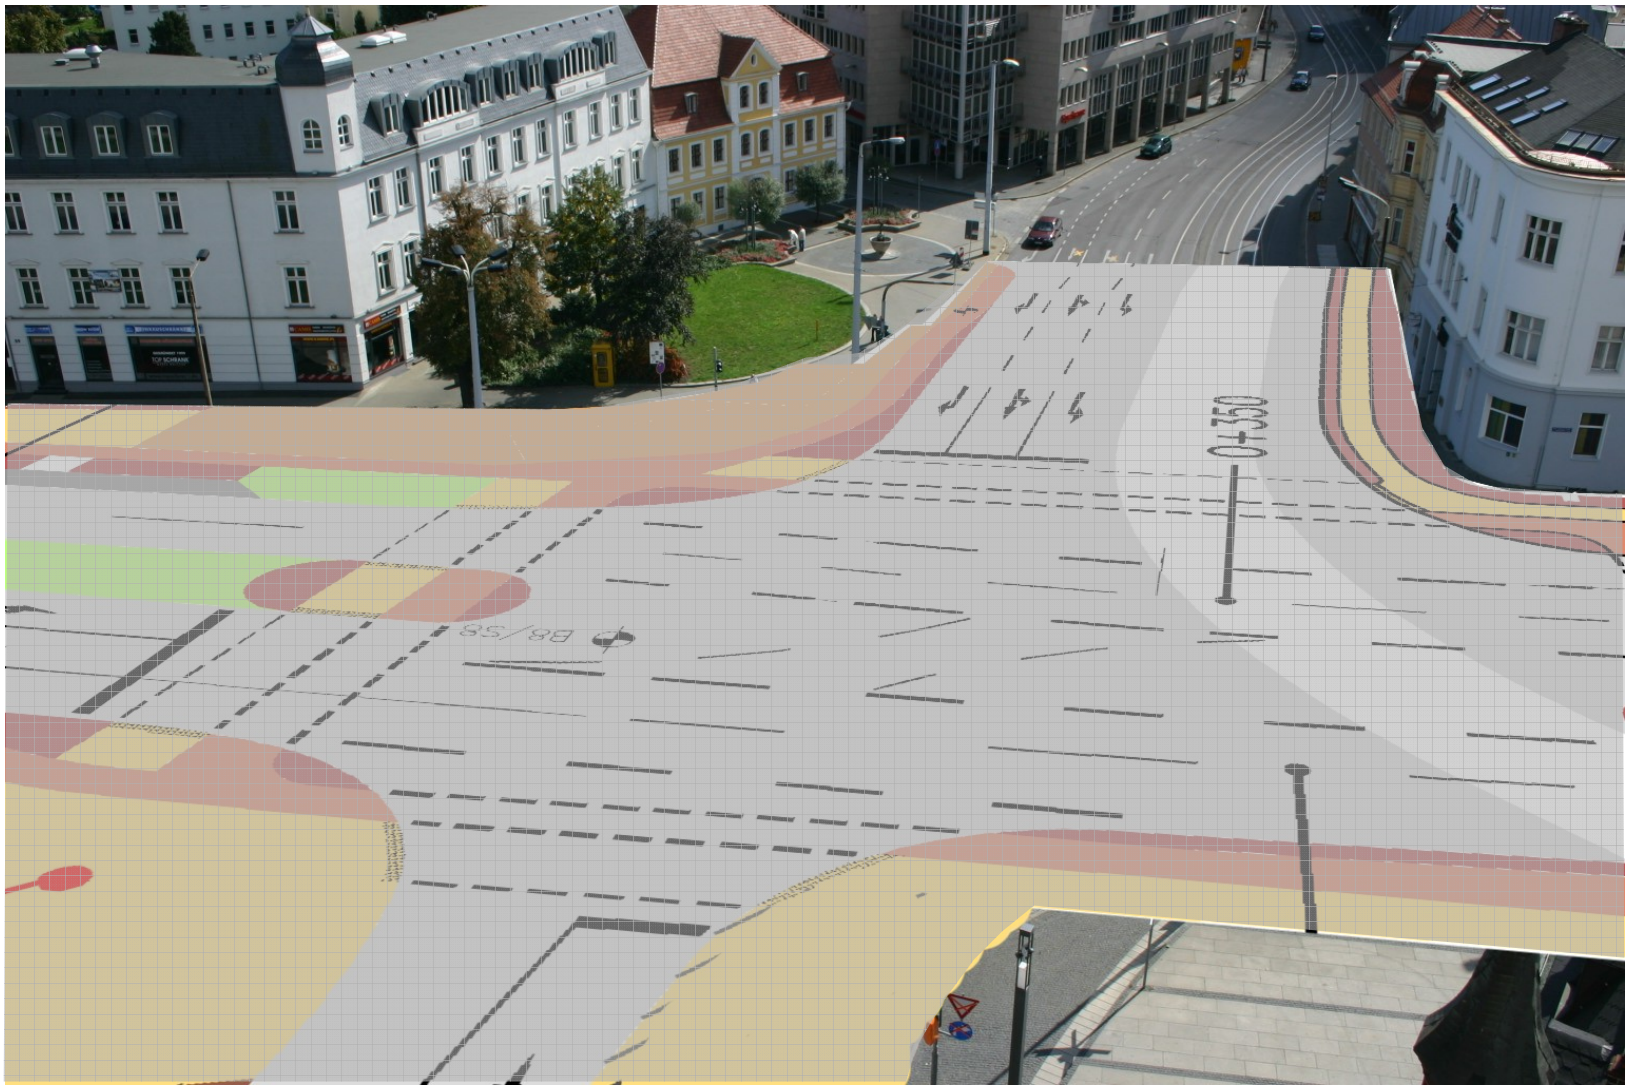

Brandenburger Platz

Brandenburger Platz

Brandenburger Platz

Brandenburger Platz bis Briesmannstraße

Brandenburger Platz bis Briesmannstraße

Übersicht

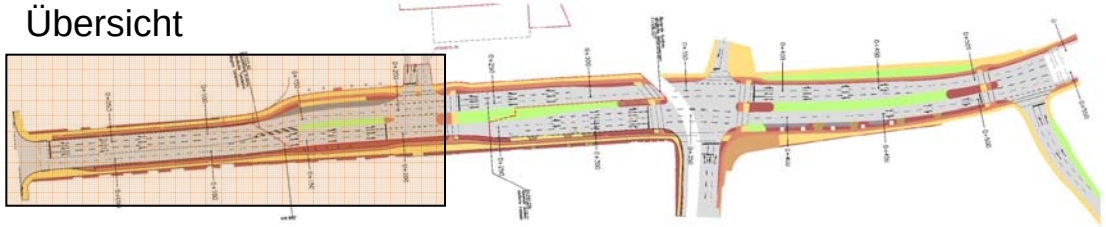

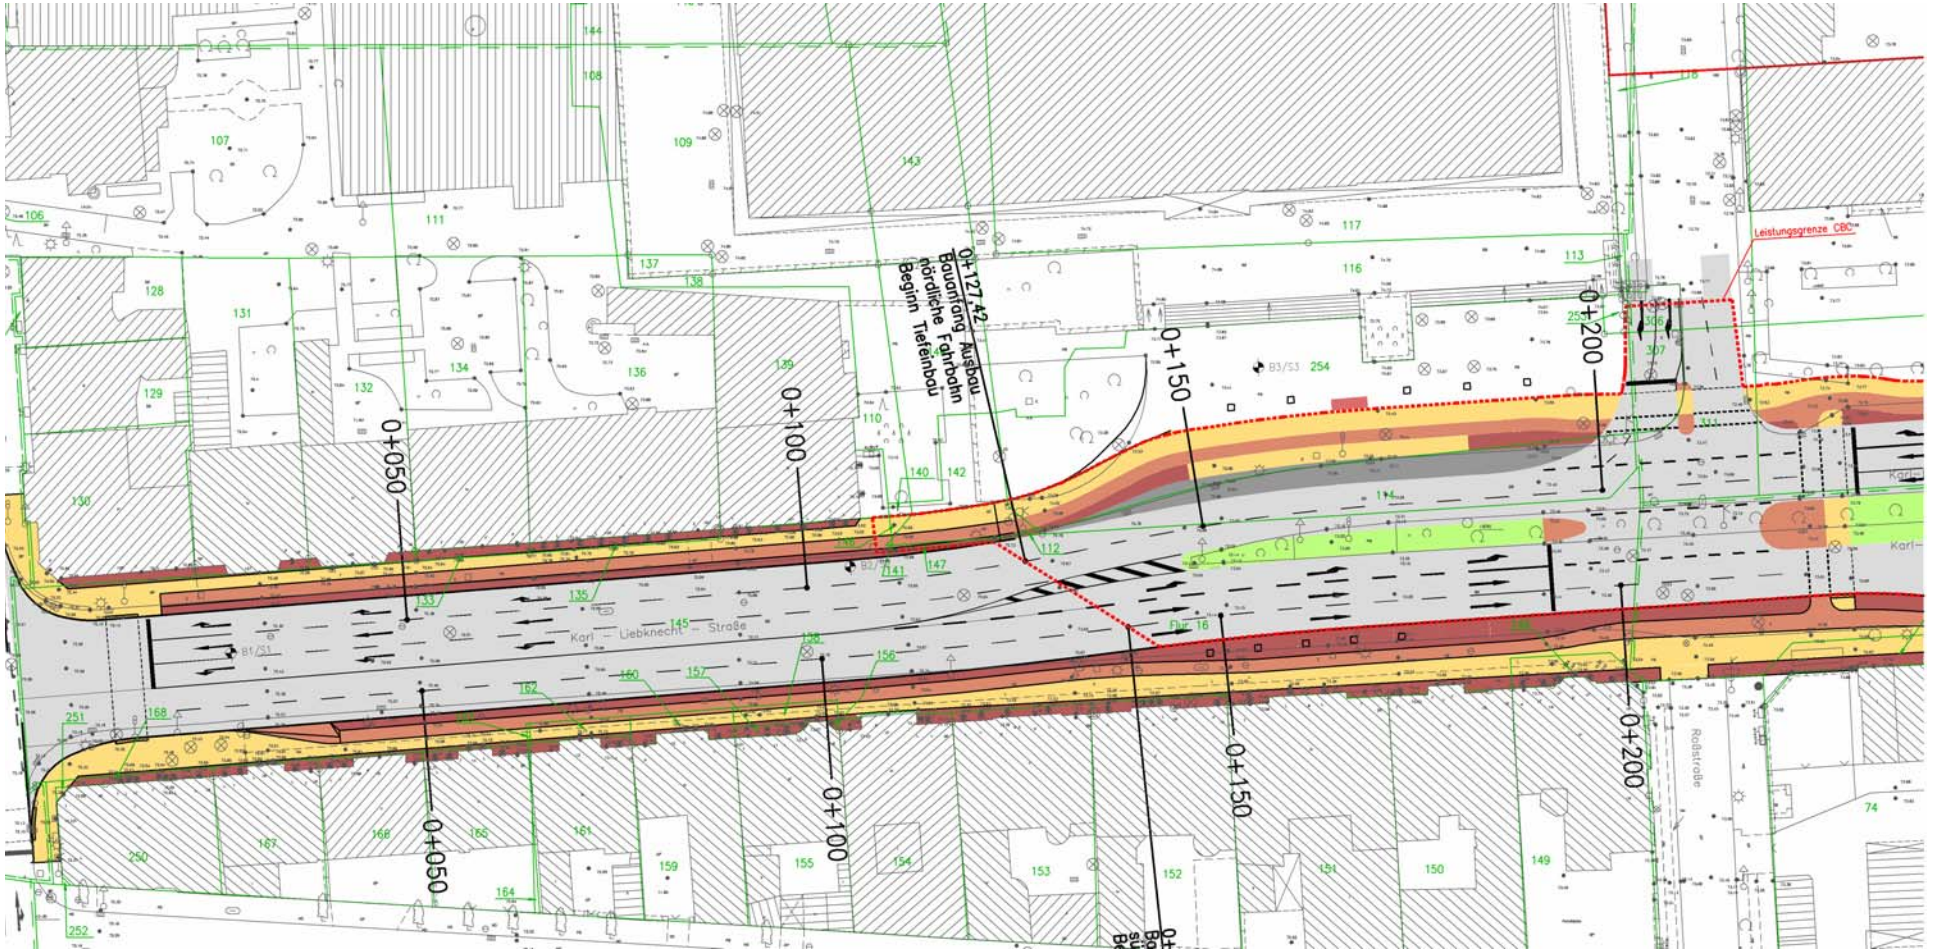
0+050
0+100
0+150
0+200
Ausbau nördliche Fahrbahn Beginn Tiefeinbau
Leistungsgrenze CBC
Karl – Liebknecht – Straße
Rosastraße

Übersicht

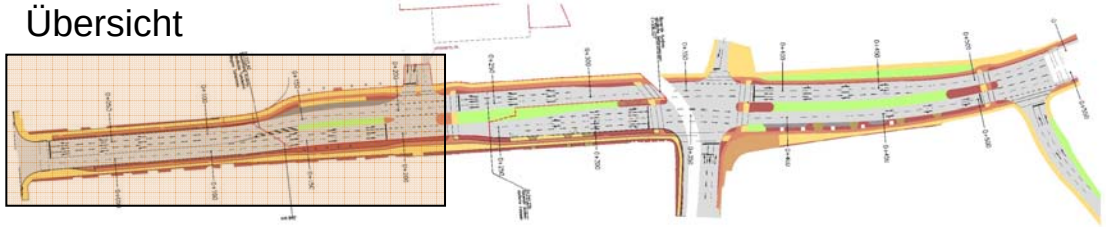

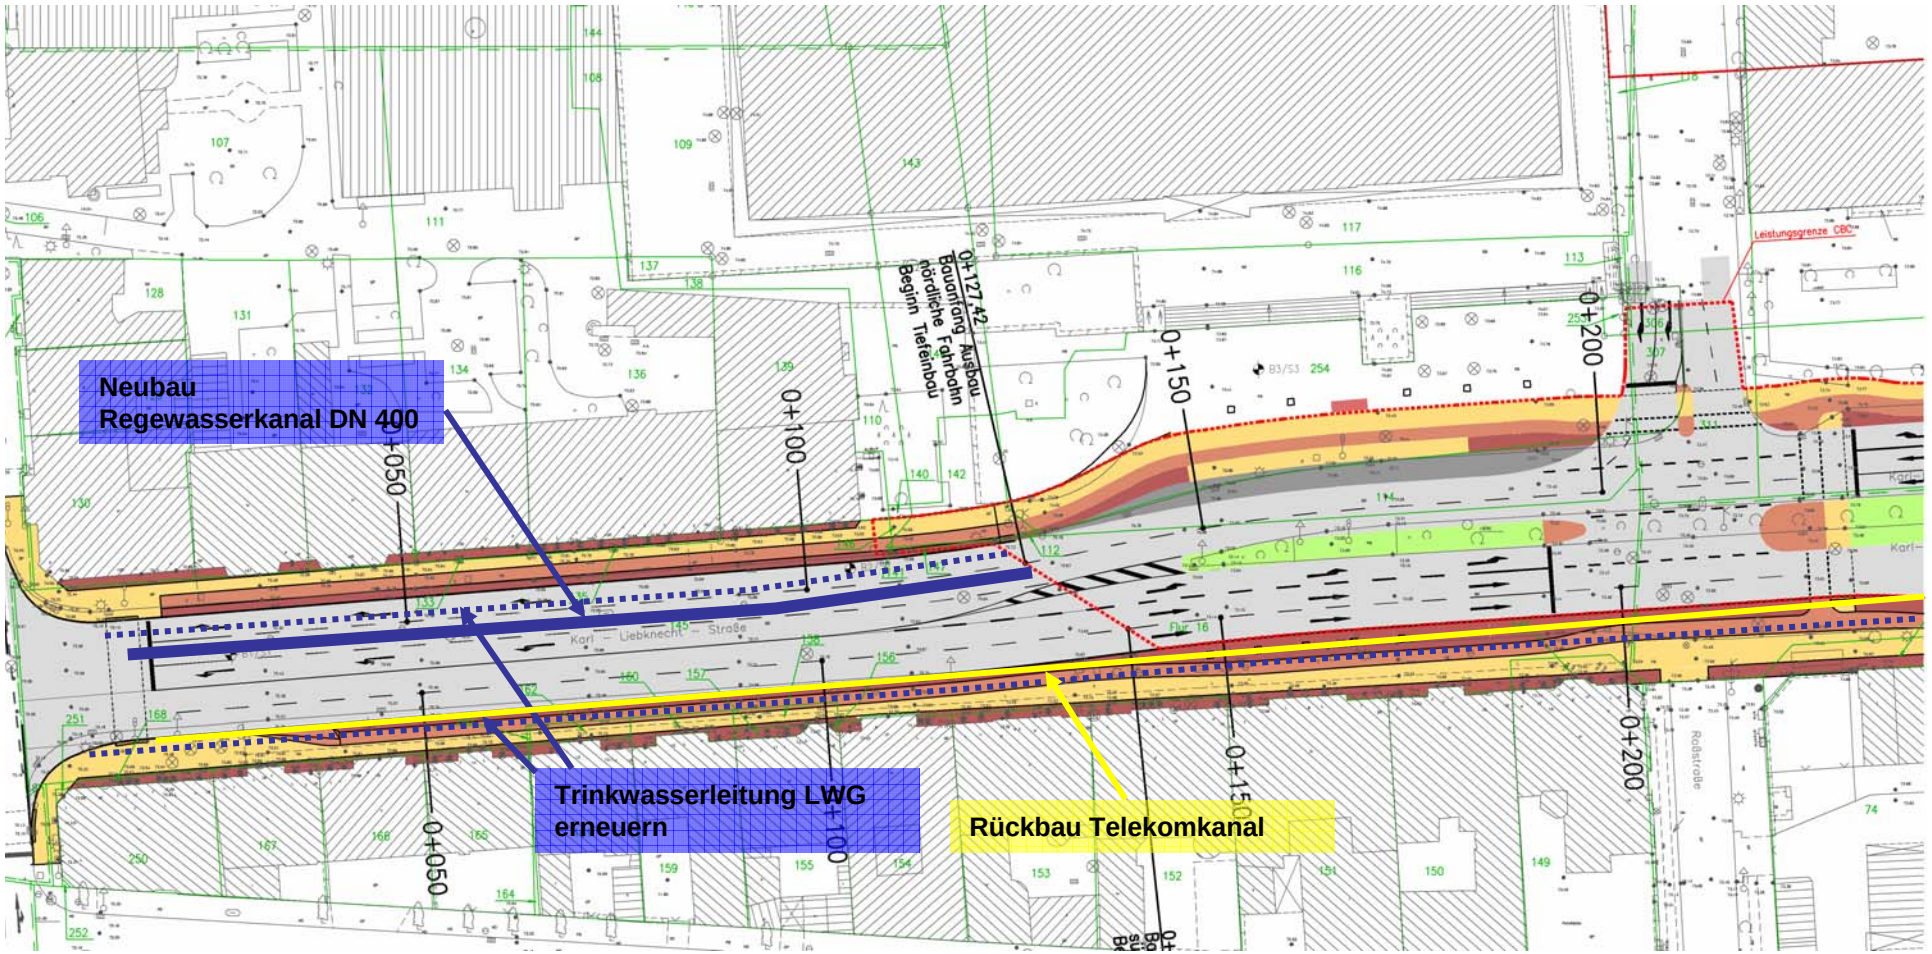
Neubau
Regewasserkanal DN 400
Trinkwasserleitung LWG
erneuern
Rückbau Telekomkanal
0+050
0+100
0+150
0+200
0+127,42
Bauanfang Ausbau
nördliche Fahrbahn
Beginn Teileinbau
Leistungsgrenze CBC
Karl – Liebknecht – Straße
Rosastraße

Übersicht

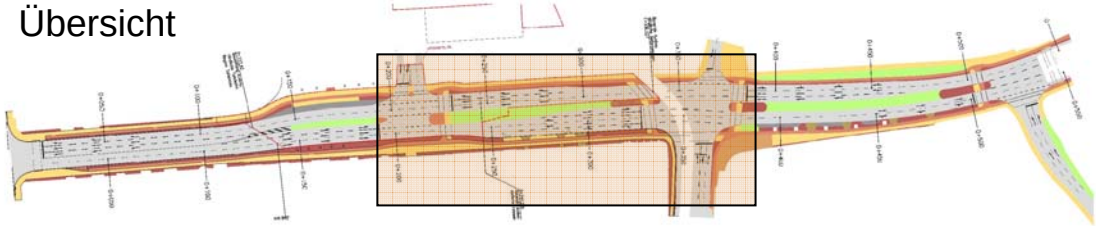

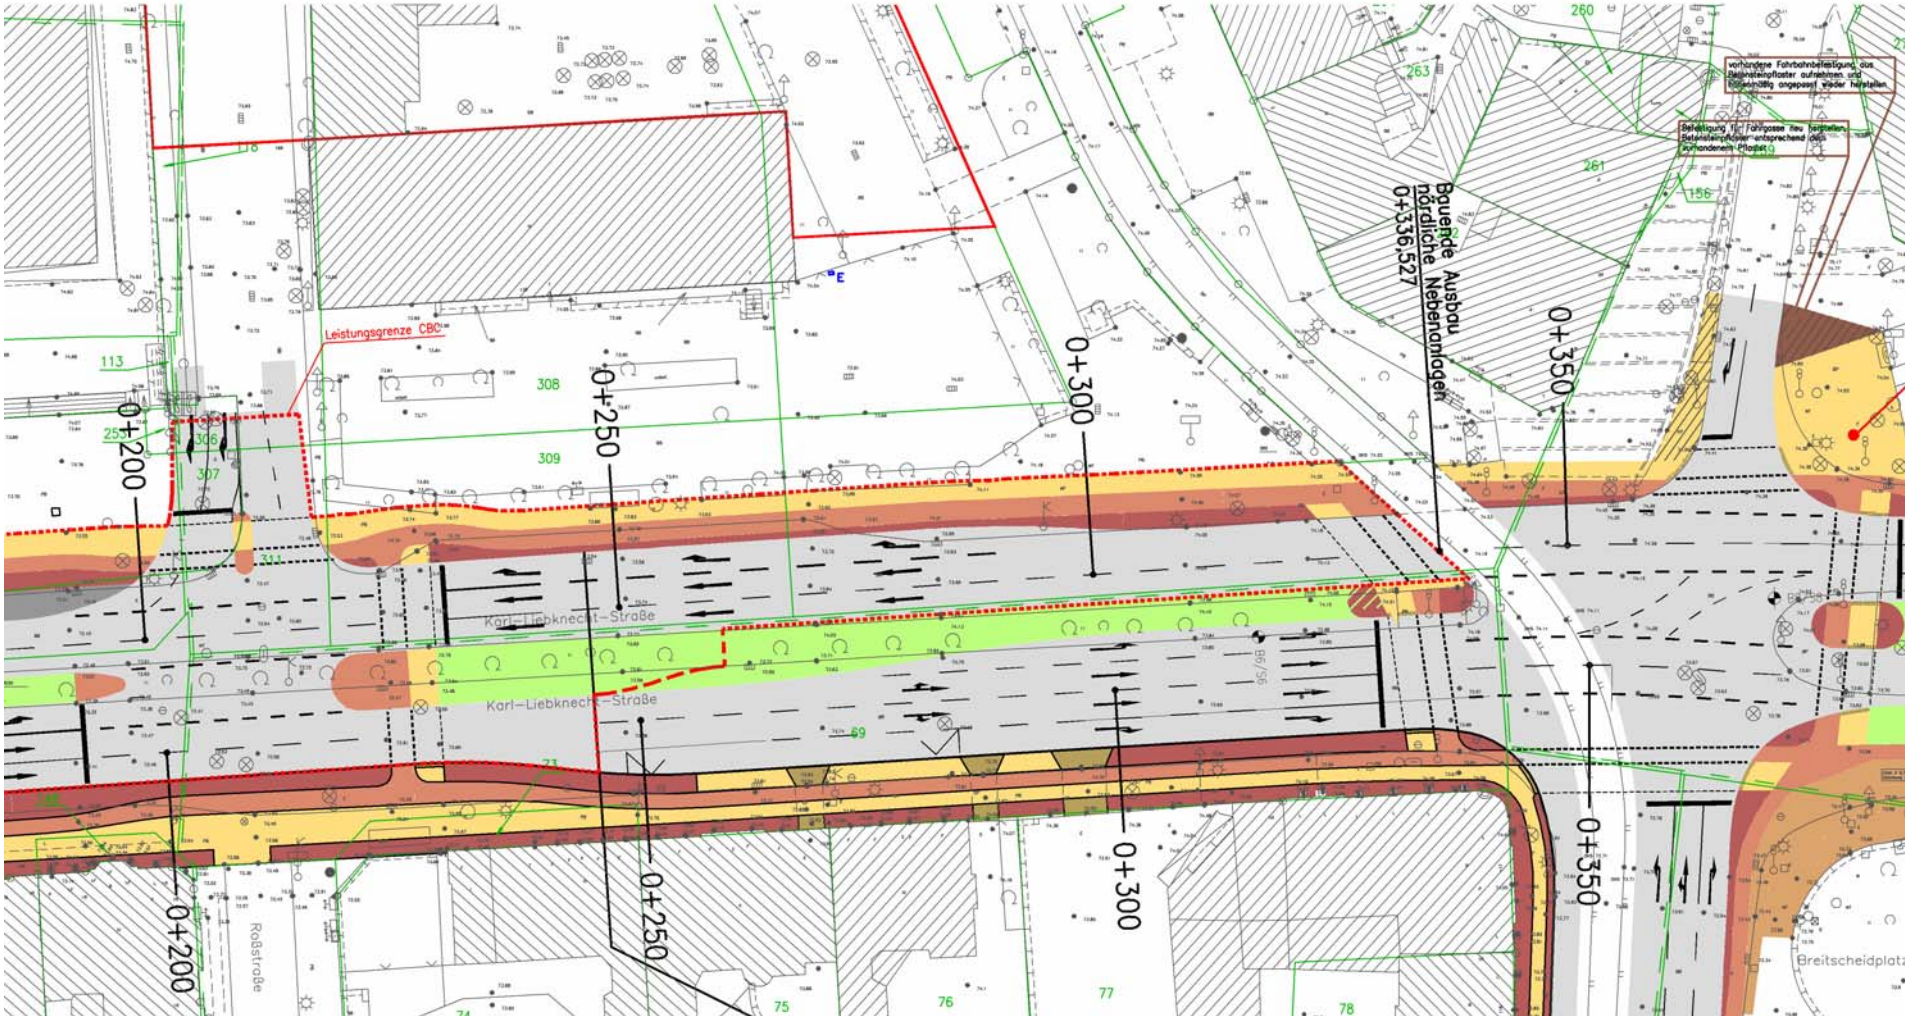
Leistungsgrenze CBC
Karl-Liebknecht-Straße
Karl-Liebknecht-Straße
Roßstraße
Breitscheidplatz
Beginn Ausbau nördliche Nebenanlagen 0+336,527
0+200
0+250
0+300
0+350
0+200
0+250
0+300
0+350

Übersicht

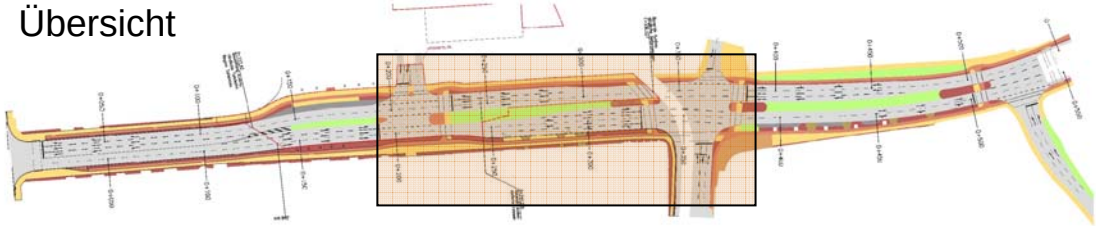

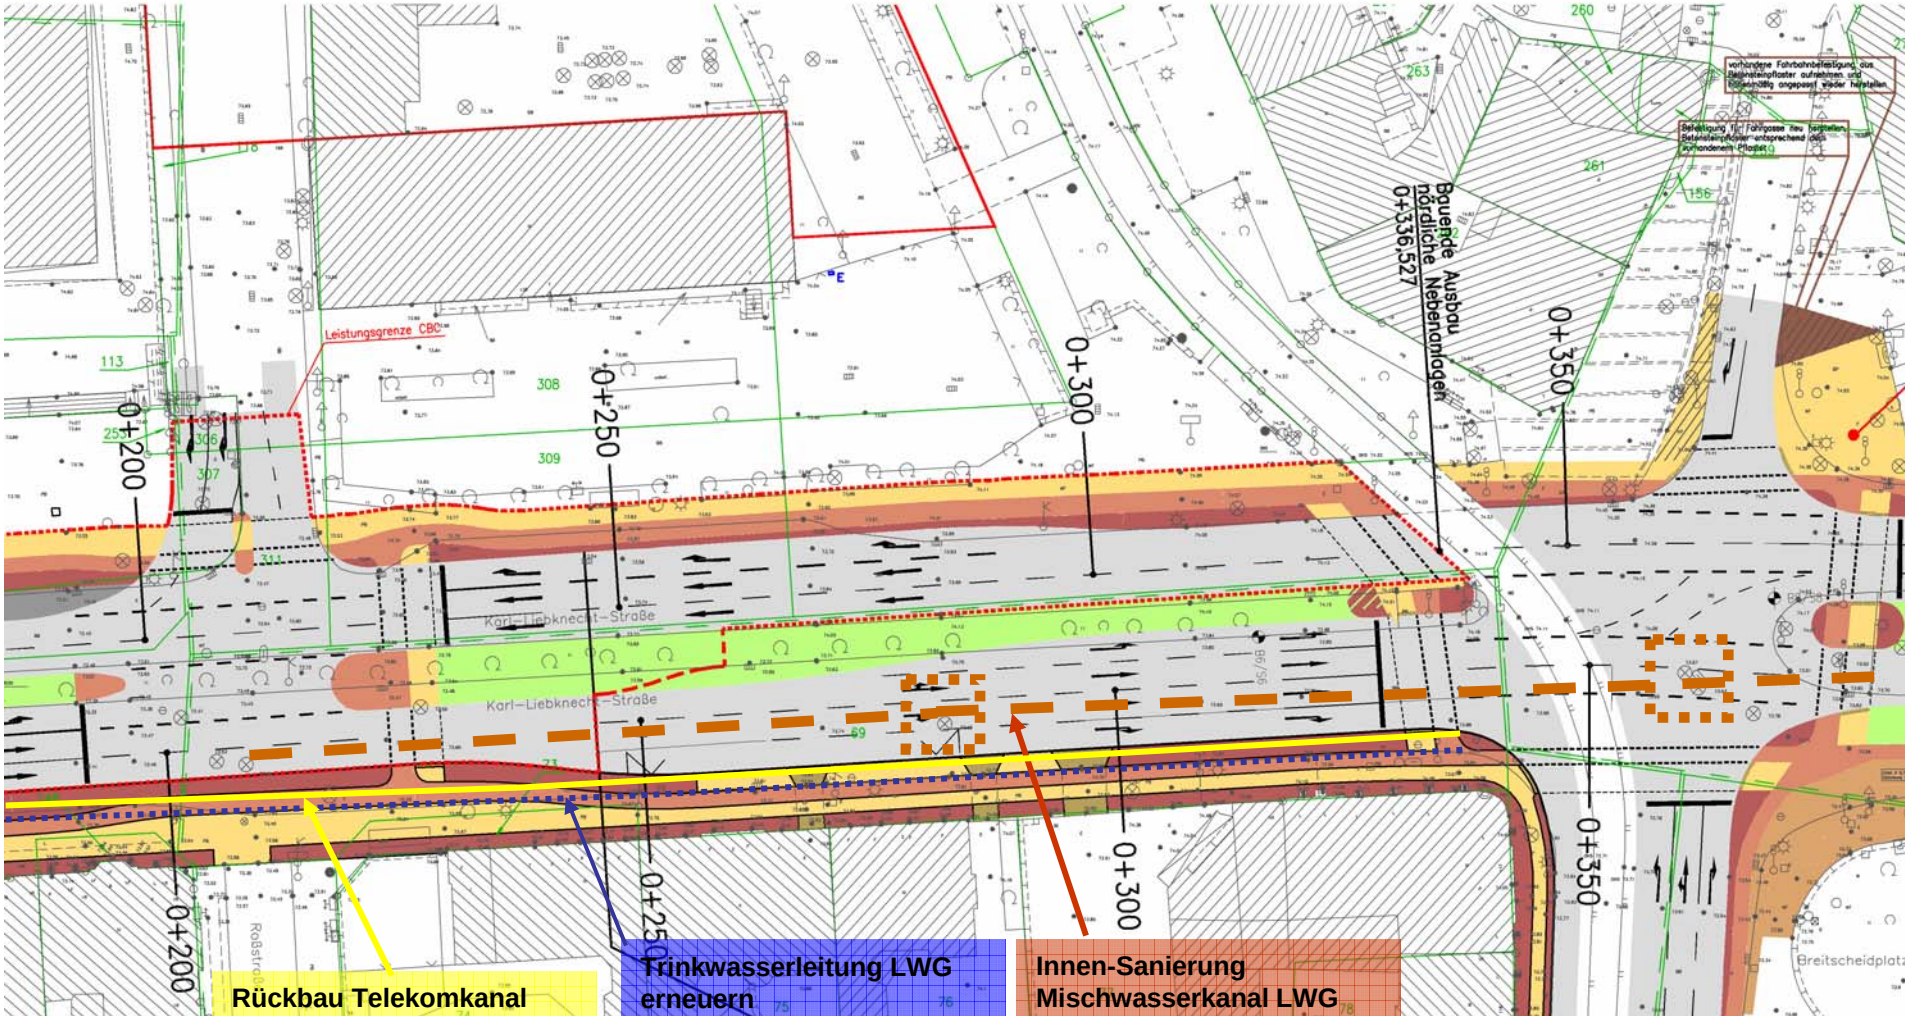
Leistungsgrenze CBC
0+200
0+250
0+300
0+350
Beginn Ausbau nördliche Nebenanlagen 0+336,527
Karl-Liebknecht-Straße
Karl-Liebknecht-Straße
Rückbau Telekomkanal
Trinkwasserleitung LWG erneuern
Innen-Sanierung Mischwasserkanal LWG

Übersicht

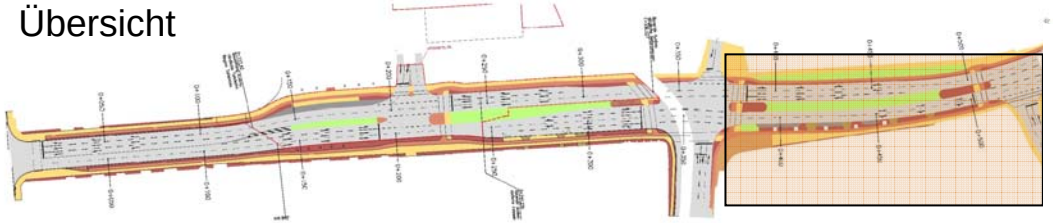

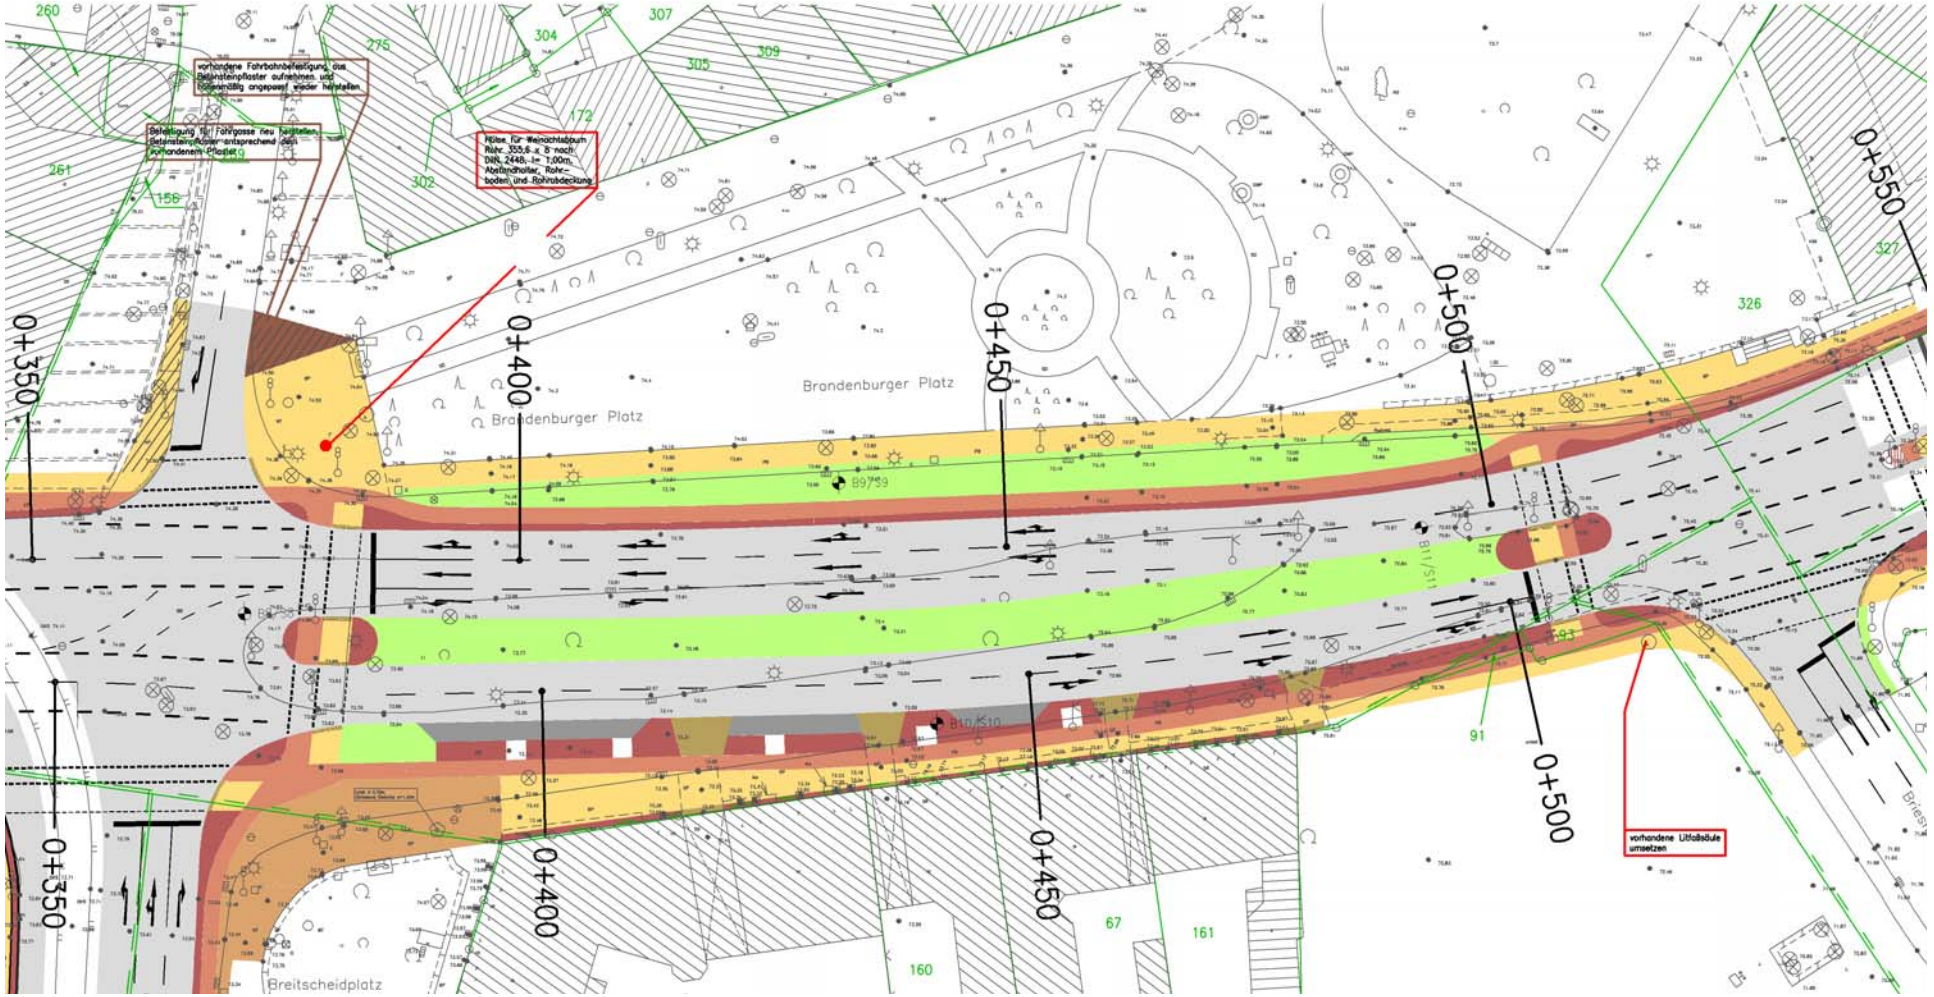
0+350
0+400
0+450
0+500
0+550
Brandenburger Platz
Brandenburger Platz
Breitscheidplatz
vorhandene Fahrbahnbefestigung aus Betonsteinpflaster aufnehmen und lagerichtig angepasst wieder herstellen
Befestigung für Fahrgasse neu herstellen Betonsteinpflaster entsprechend dem vorhandenem Pflaster
Hülse für Weihnachtsbaum Rohr 355,6 x 8 nach DIN 2448, l= 1,00m, Abstandhalter, Rohrboden und Rohrabdeckung
vorhandene Litfaßsäule umsetzen
B9/39
B10/510
B1/511

Übersicht

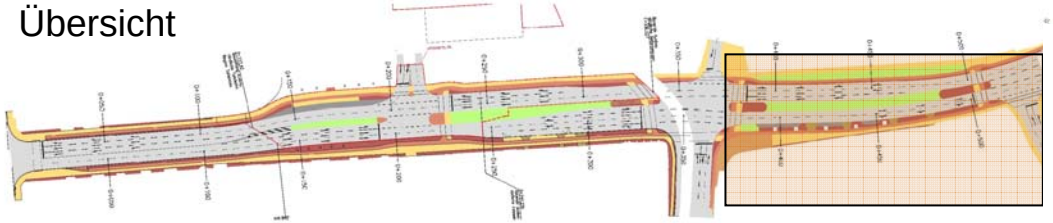

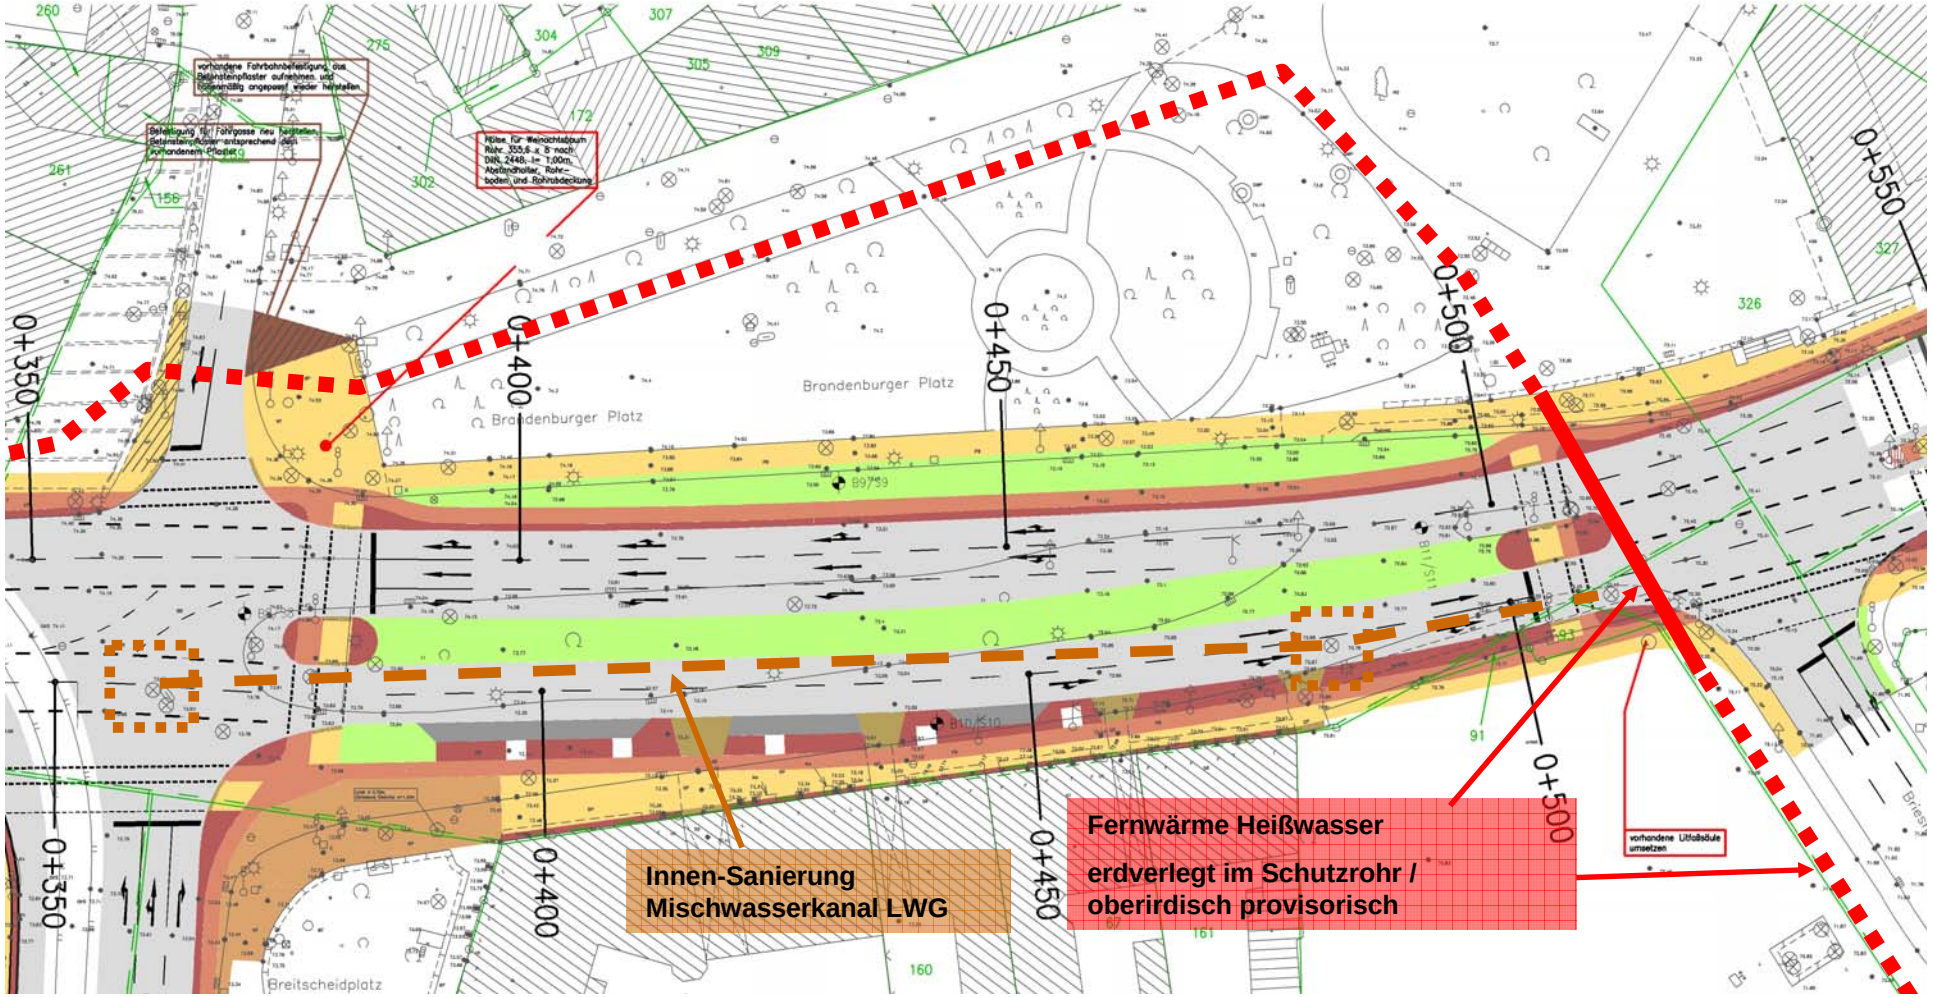
0+350
0+400
0+450
0+500
0+550
Brandenburger Platz
Brandenburger Platz
Breitscheidplatz
Innen-Sanierung
Mischwasserkanal LWG
Fernwärme Heißwasser
erdverlegt im Schutzrohr /
oberirdisch provisorisch

Straßenquerschnitt (Bahnhofstraße bis CBC-Projekt)

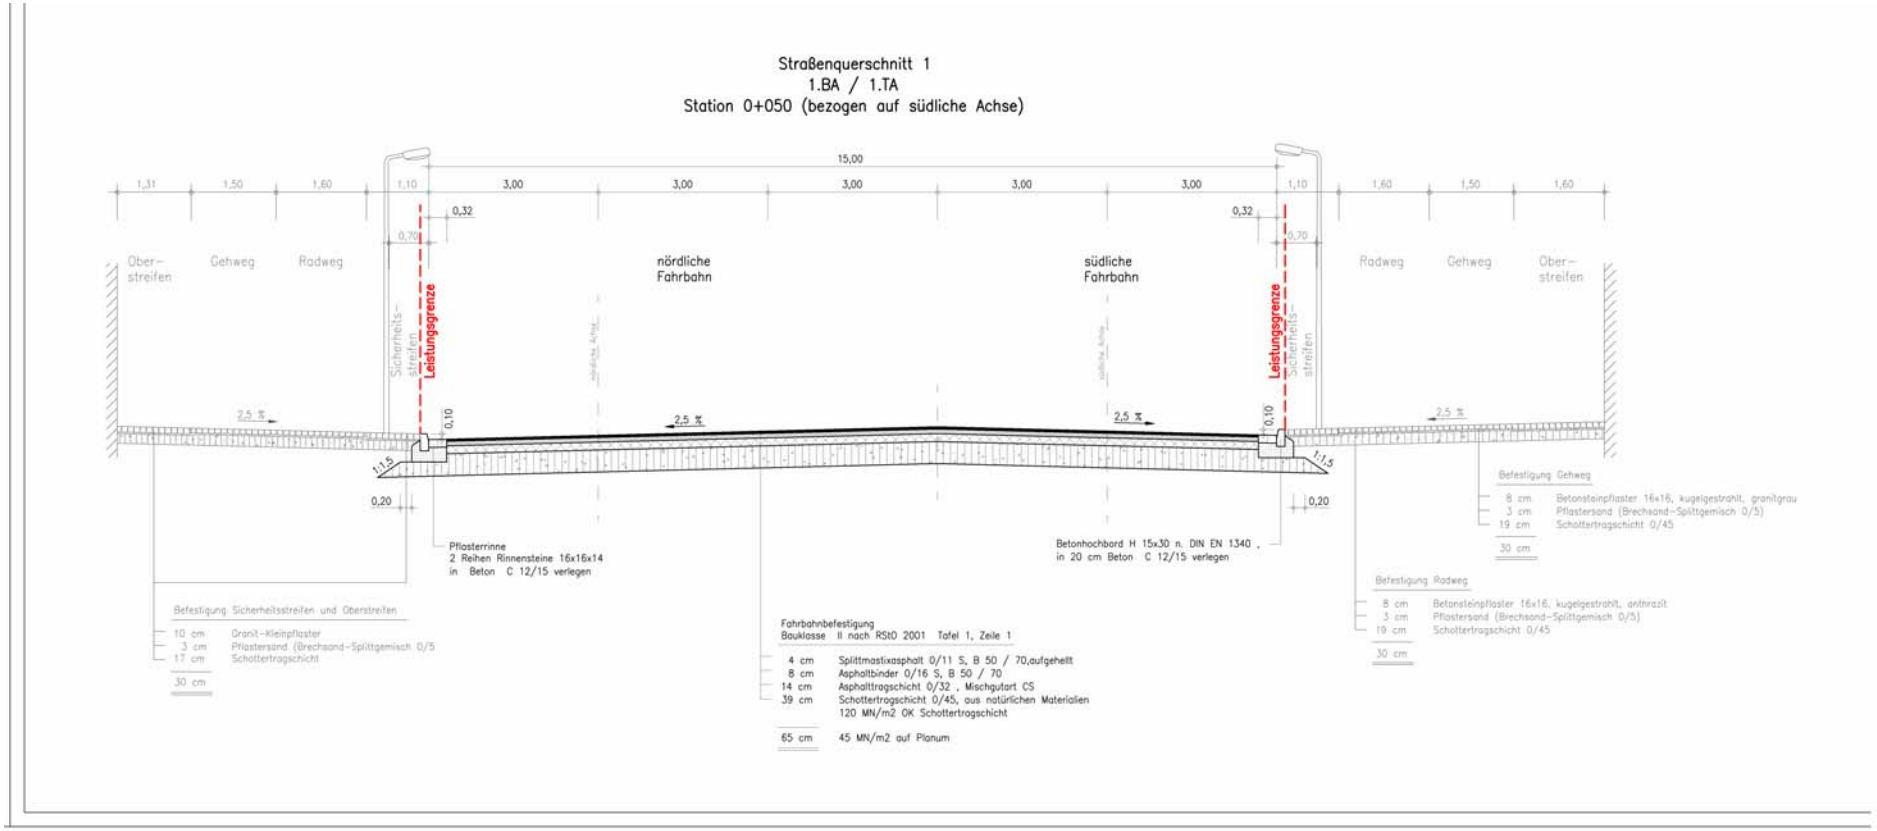

Straßenquerschnitt (CBC-Projekt bis BB-Platz)

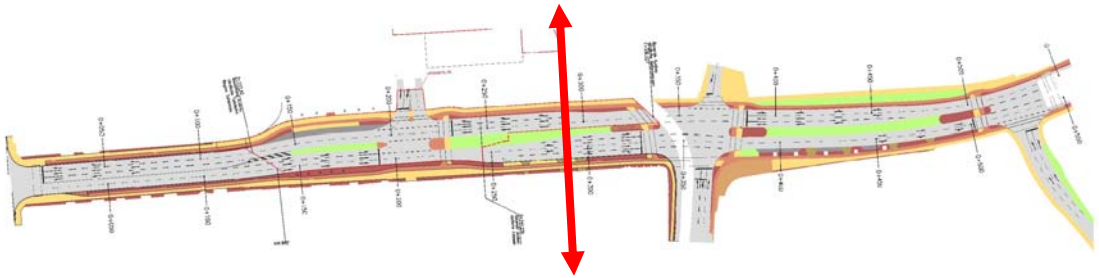

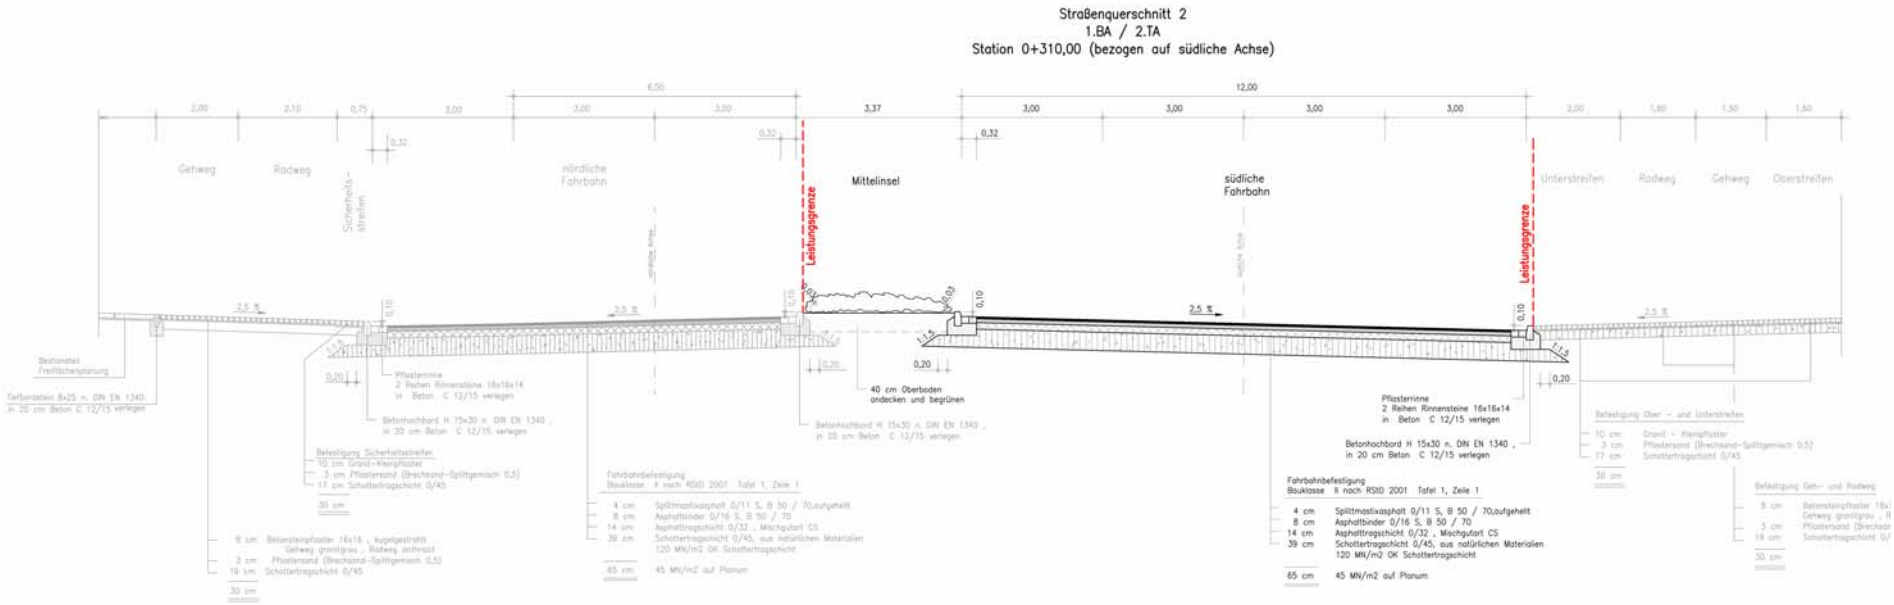

Straßenquerschnitt (BB-Platz bis Briesmannstraße)

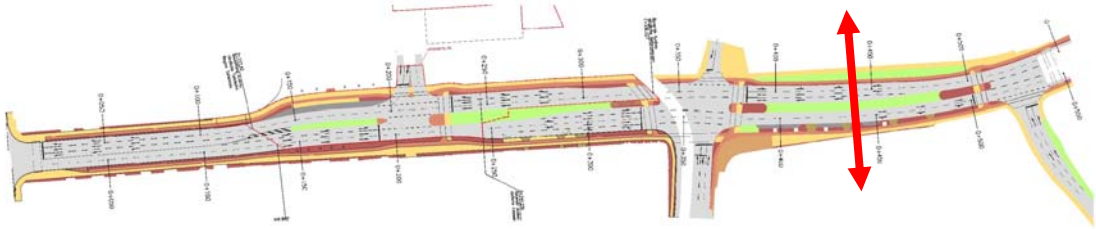

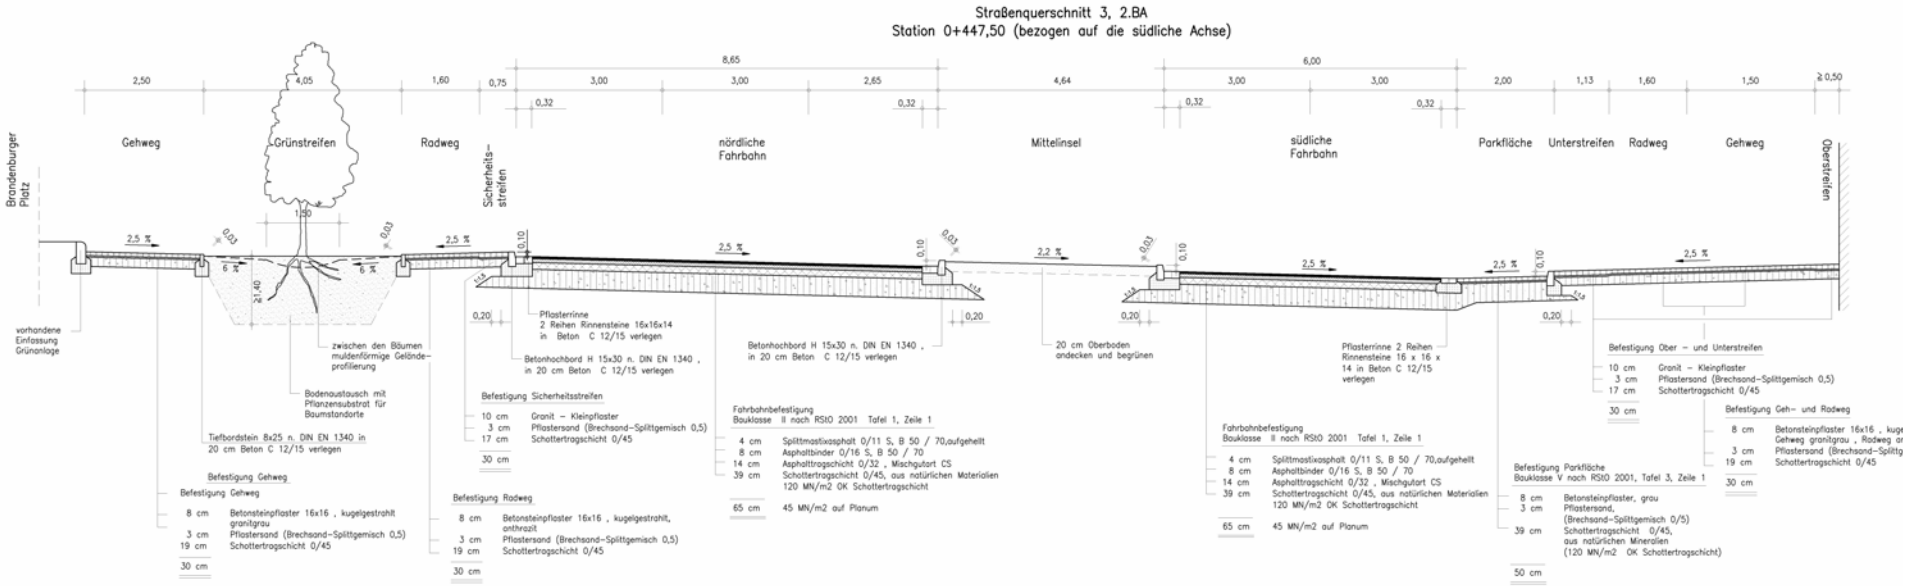

Übersicht

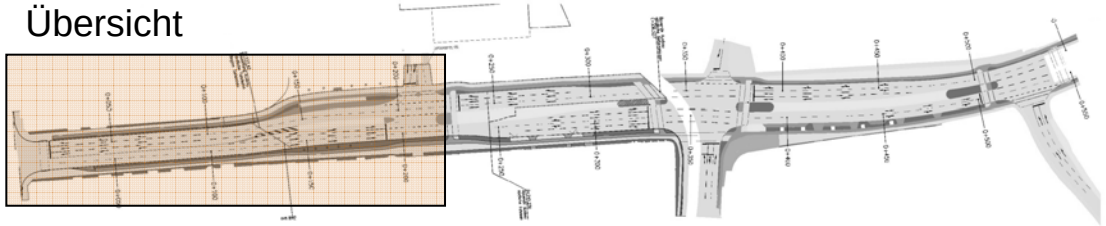

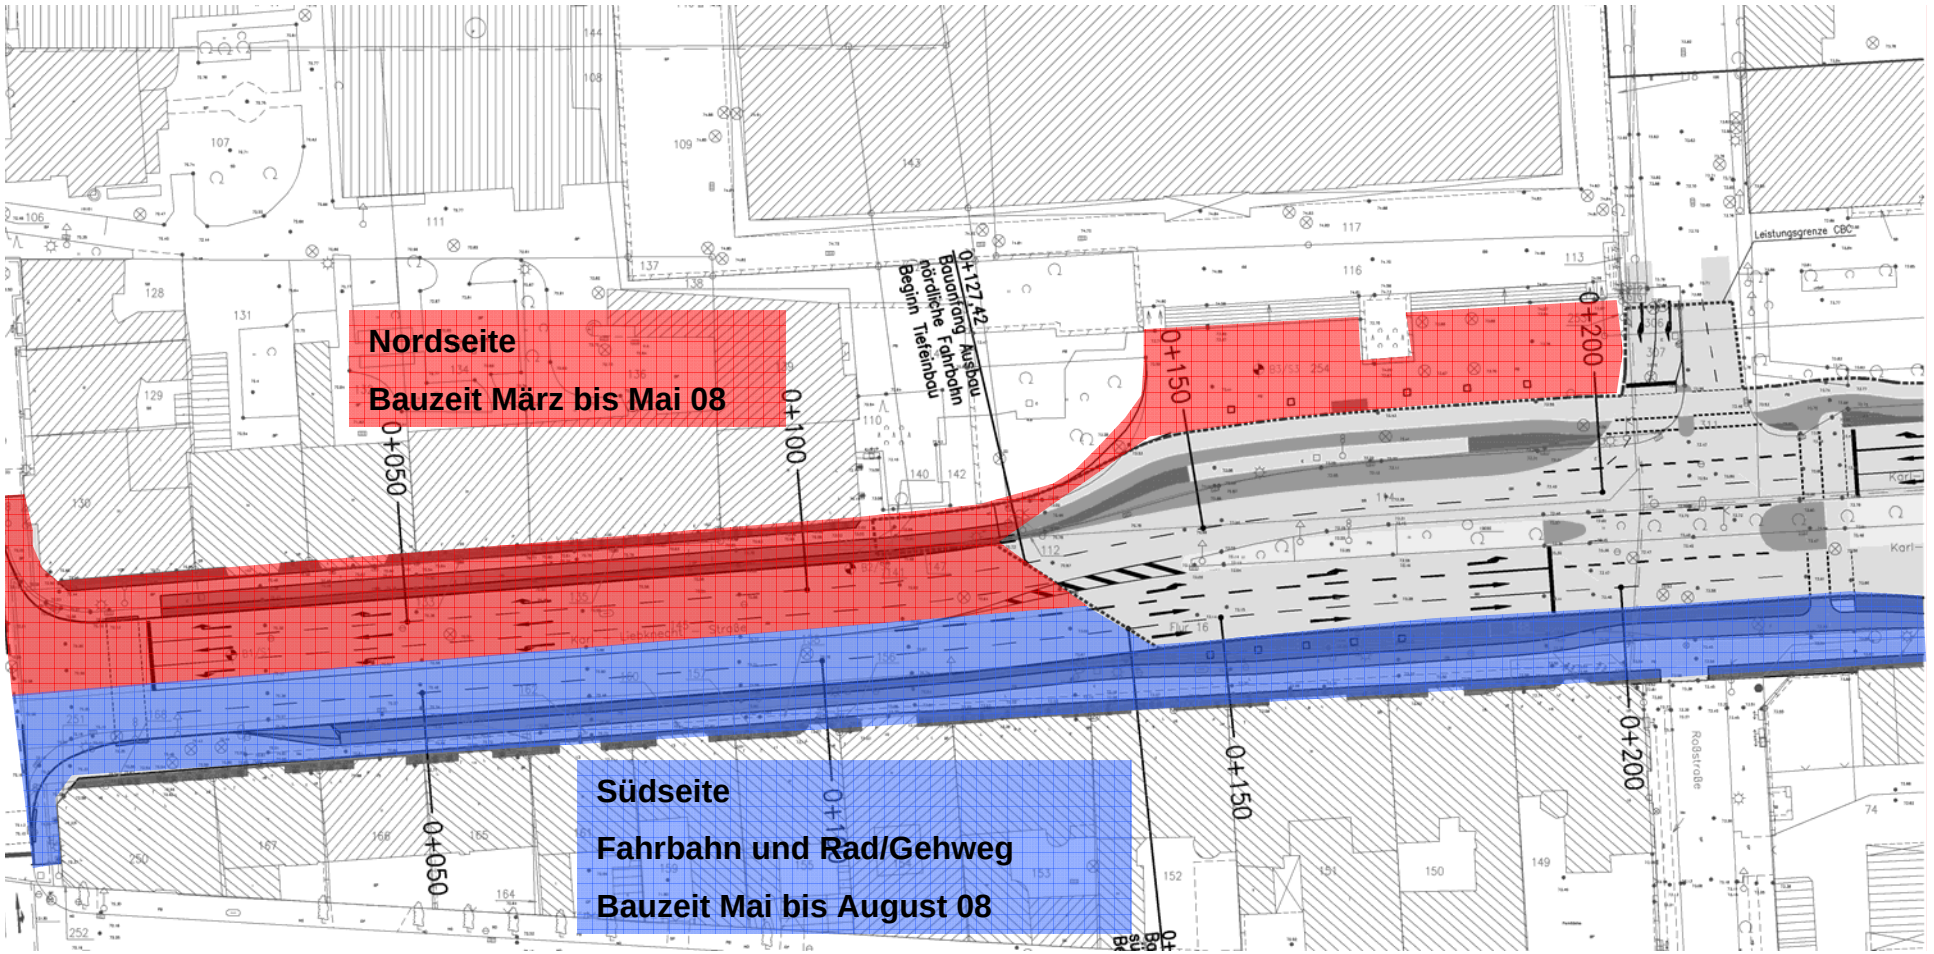
Nordseite
Bauzeit März bis Mai 08
Südseite
Fahrbahn und Rad/Gehweg
Bauzeit Mai bis August 08
0+050
0+100
0+150
0+200
0+127,42
Bauanfang Ausbau
nördliche Fahrbahn
Beginn Tiefeinbau
Leistungsgrenze CBC
Karl-
Rossstraße

Übersicht

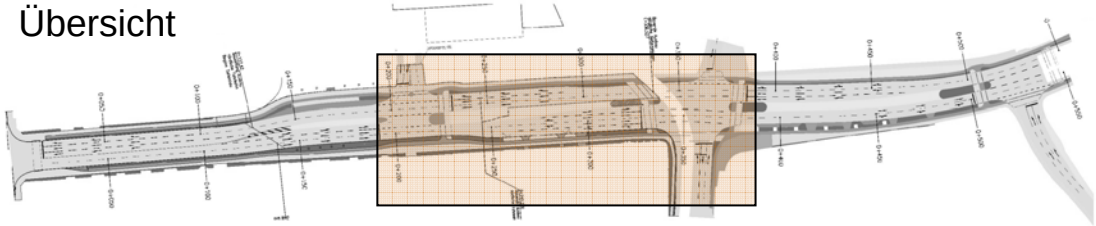

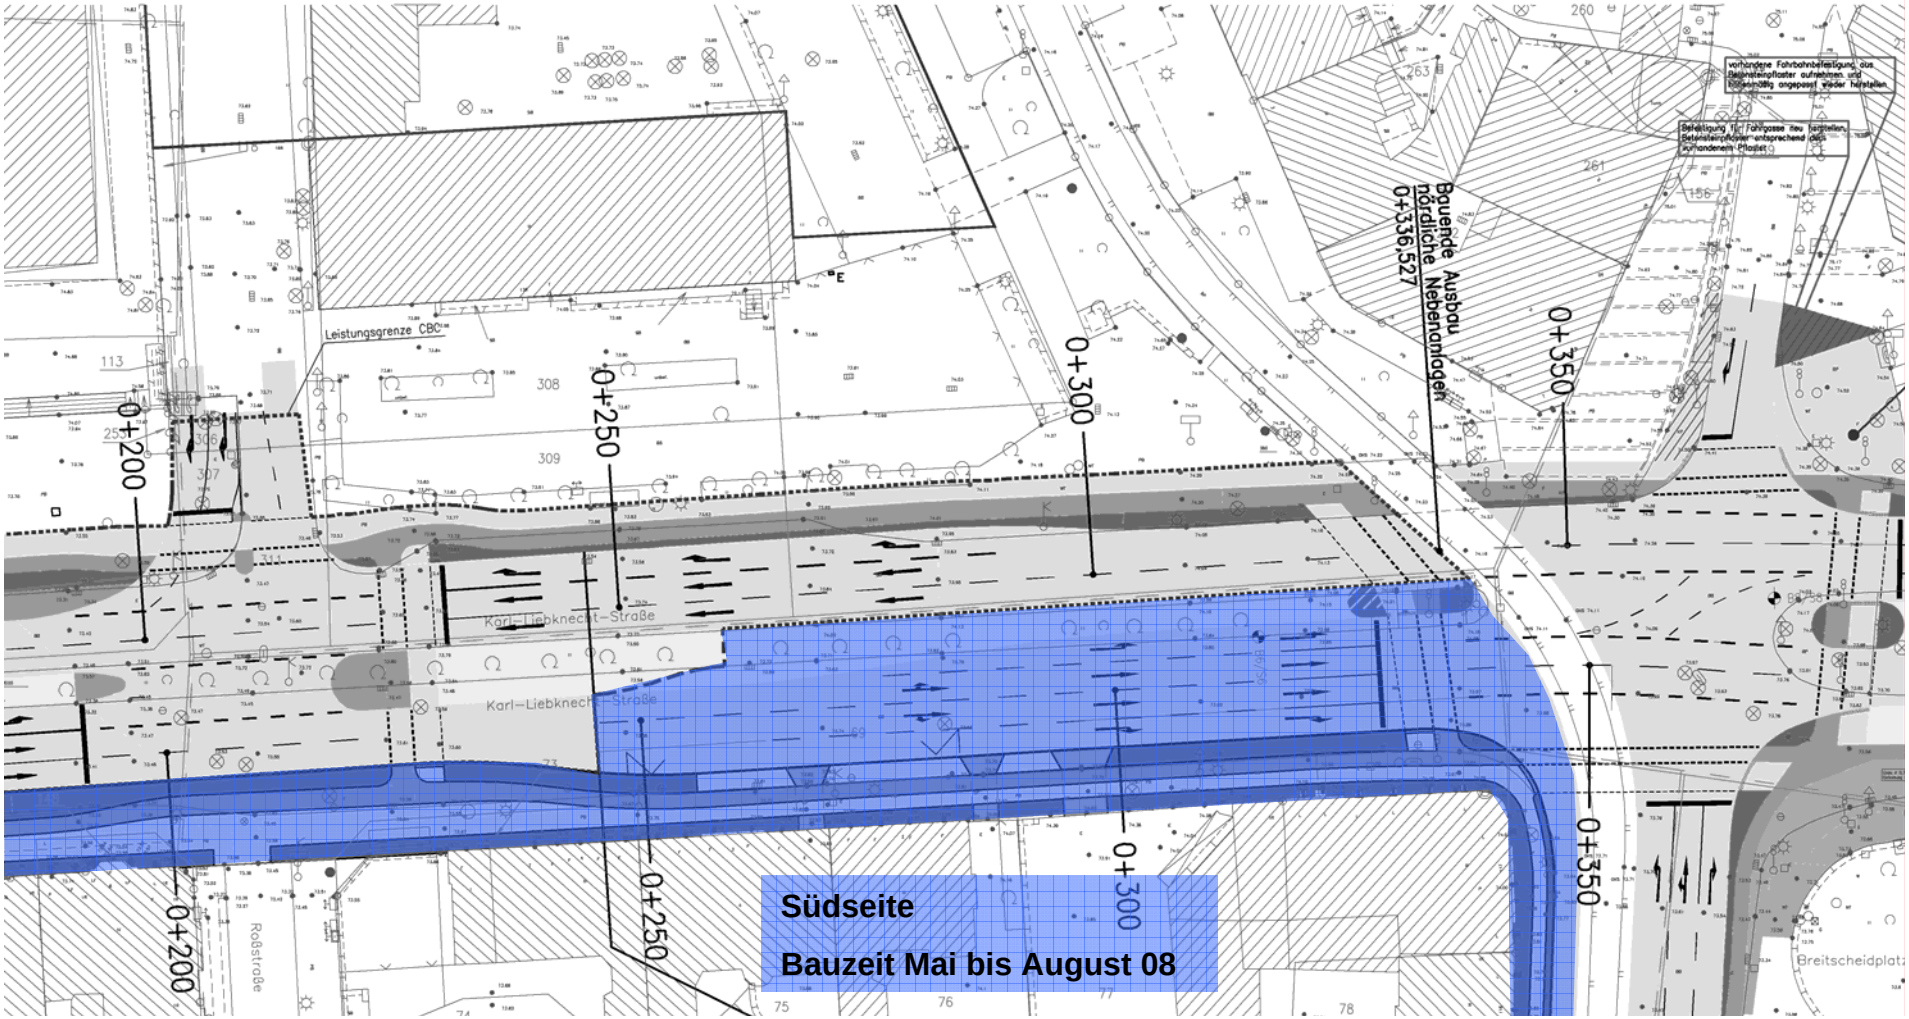
Leistungsgrenze CBC
Karl-Liebknecht-Straße
Karl-Liebknecht-Straße
Roßstraße
Breitscheidplatz
0+200
0+250
0+300
0+350
Beginnende nördliche Nebenanlagen
0+336,527
Ausbau
Südseite
Bauzeit Mai bis August 08

Übersicht

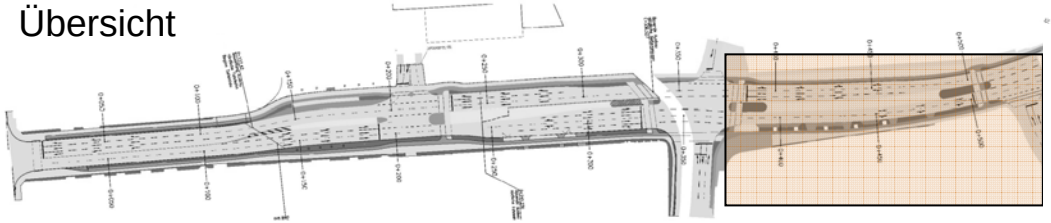

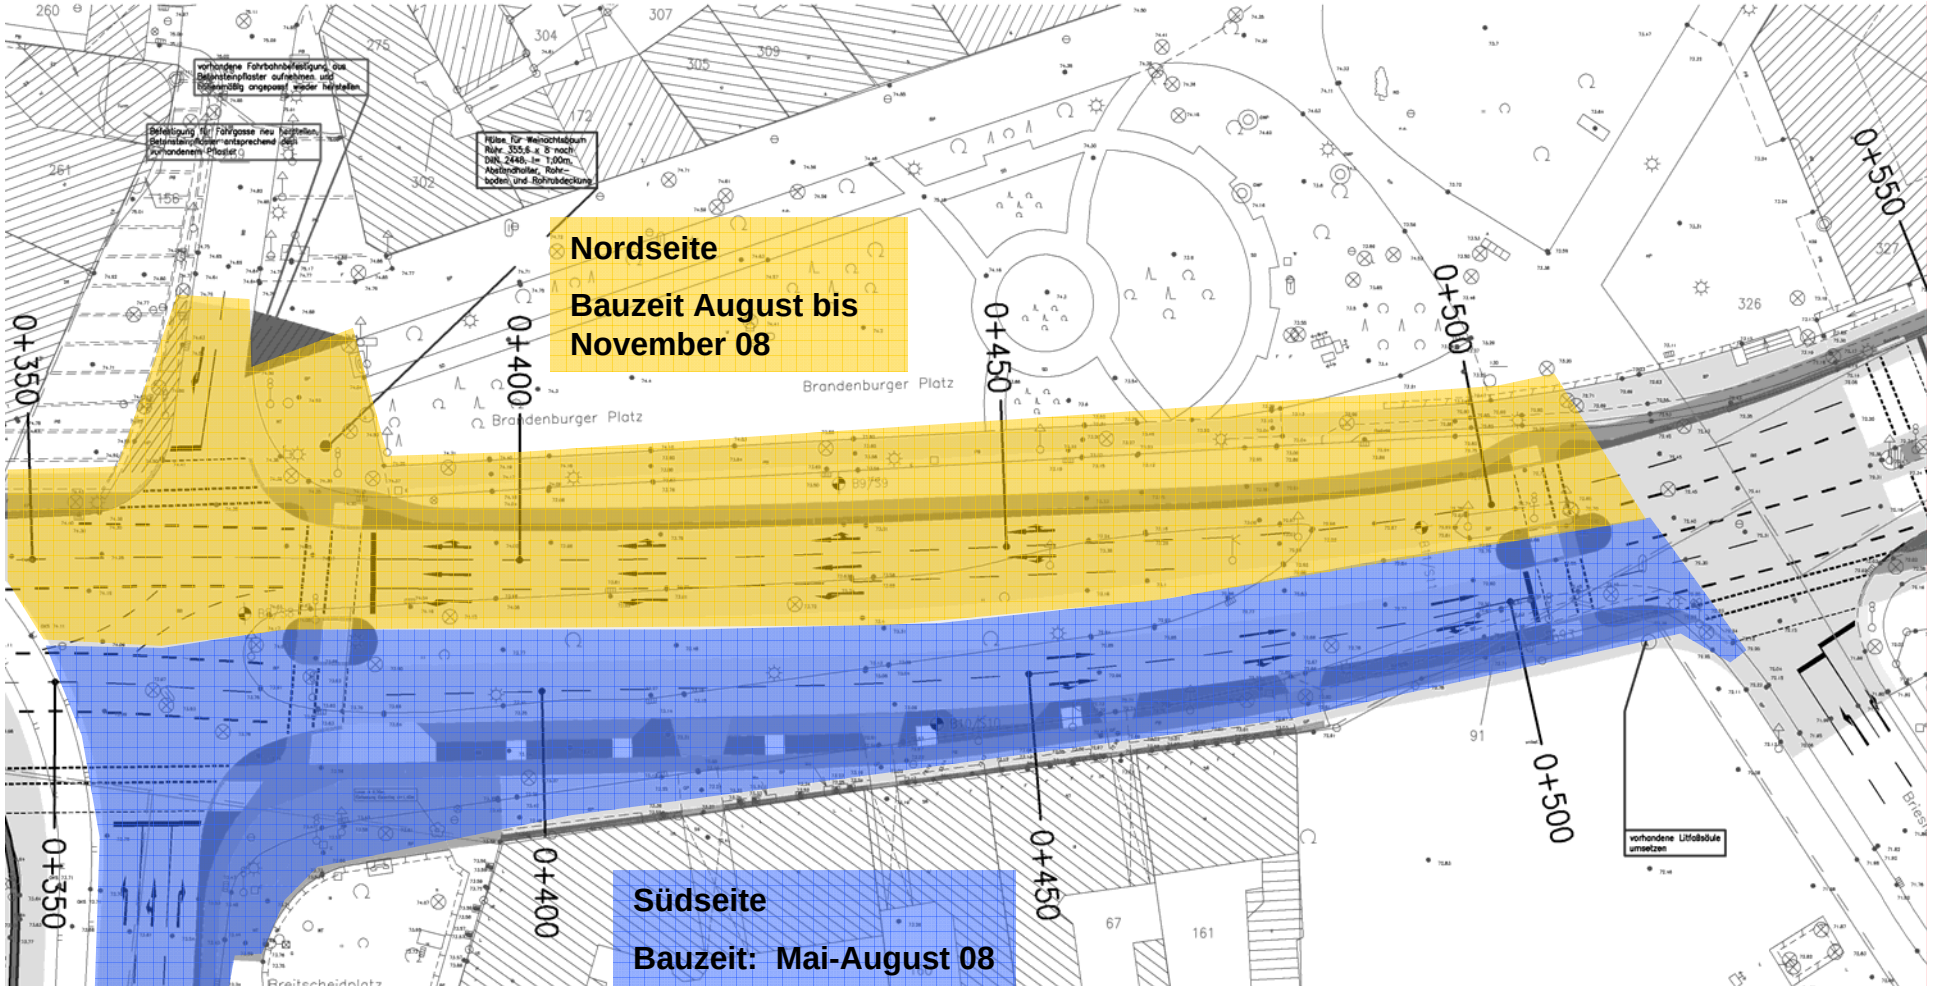
Nordseite
Bauzeit August bis November 08
Südseite
Bauzeit: Mai-August 08
0+350
0+400
0+450
0+500
0+550
Brandenburger Platz
vorhandene Fahrbahnbefestigung aus Betonsteinpflaster aufnehmen und lagerichtig angepasst wieder herstellen
Befestigung für Fahrgasse neu herstellen, Betonsteinpflaster entsprechend dem vorhandenem Pflaster
Hülse für Weihnachtsbaum Rohr 355,6 x 8 nach DIN 2448, l= 1,00m, Abeltzhalter, Rohrboden und Rohrabdeckung
vorhandene Litfaßsäule umsetzen

Ausbau der Karl-Liebknecht-Straße

von der Bahnhofstraße bis Briesmannstraße

Entwurfsplanung

Stand Oktober 2007

Entwurf von:

DEGAT
PLANUNGSGESELLSCHAFT mbH

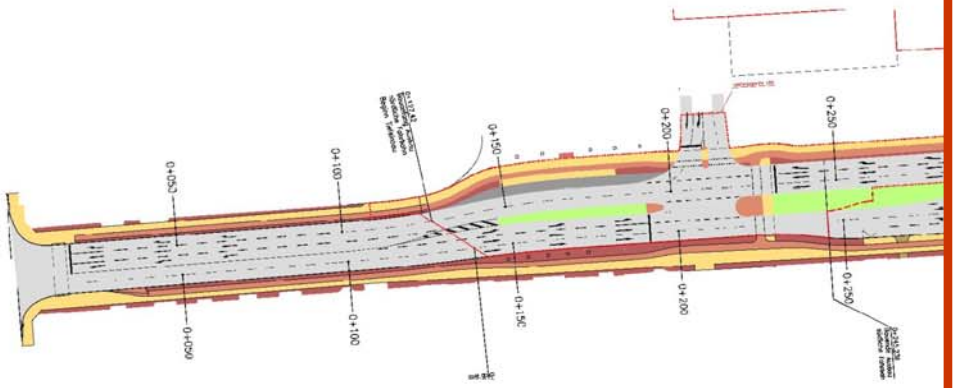

Steckbrief

- Ausbaulänge ca. 540 m
- Grundhafter Ausbau
- Neubau bzw. Anpassung der Lichtsignalanlagen
- Neubau Regenwasserkanal in der Nordfahrbahn
- beidseitige Rad- und Gehwege
- Förderung Land Brandenburg
- Nebenanlagen teilw. Stadtsanierungsmittel
- Anschluss an die CBC-Verkehrserschließung
- Ausbau des Verkehrsknotenpunkt BB-Platz
- Neubau Straßenbeleuchtung
- Bauzeit: Beginn März 2008
- Sicherstellung Eröffnung CBC September 2008
- vollständige Verkehrsfreigabe: November 2008
- *gleichzeitige Maßnahmen*:
  - Sanierung LWG-Mischwassersammler
  - Ersatzneubau Trinkwasser,
  - Telekom-Sammelkanäle und Kabel-Deutschland
  - Fernwärme-Provisorium z.Umstellung Dampf auf Heißwasser