


Legende

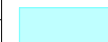

Fläche für Wochenmarkt



Maßstab: 1:500


Erstellt: 01/2018

Datenbestand der Digitalen Stadtkarte und/oder Automatisierten Liegenschaftskarte
Stadtverwaltung Cottbus, FB Geoinformationssystem und Liegenschaftskataster



Anlage: 2.4


Wochenmarkt "Ortsteil Sandow"

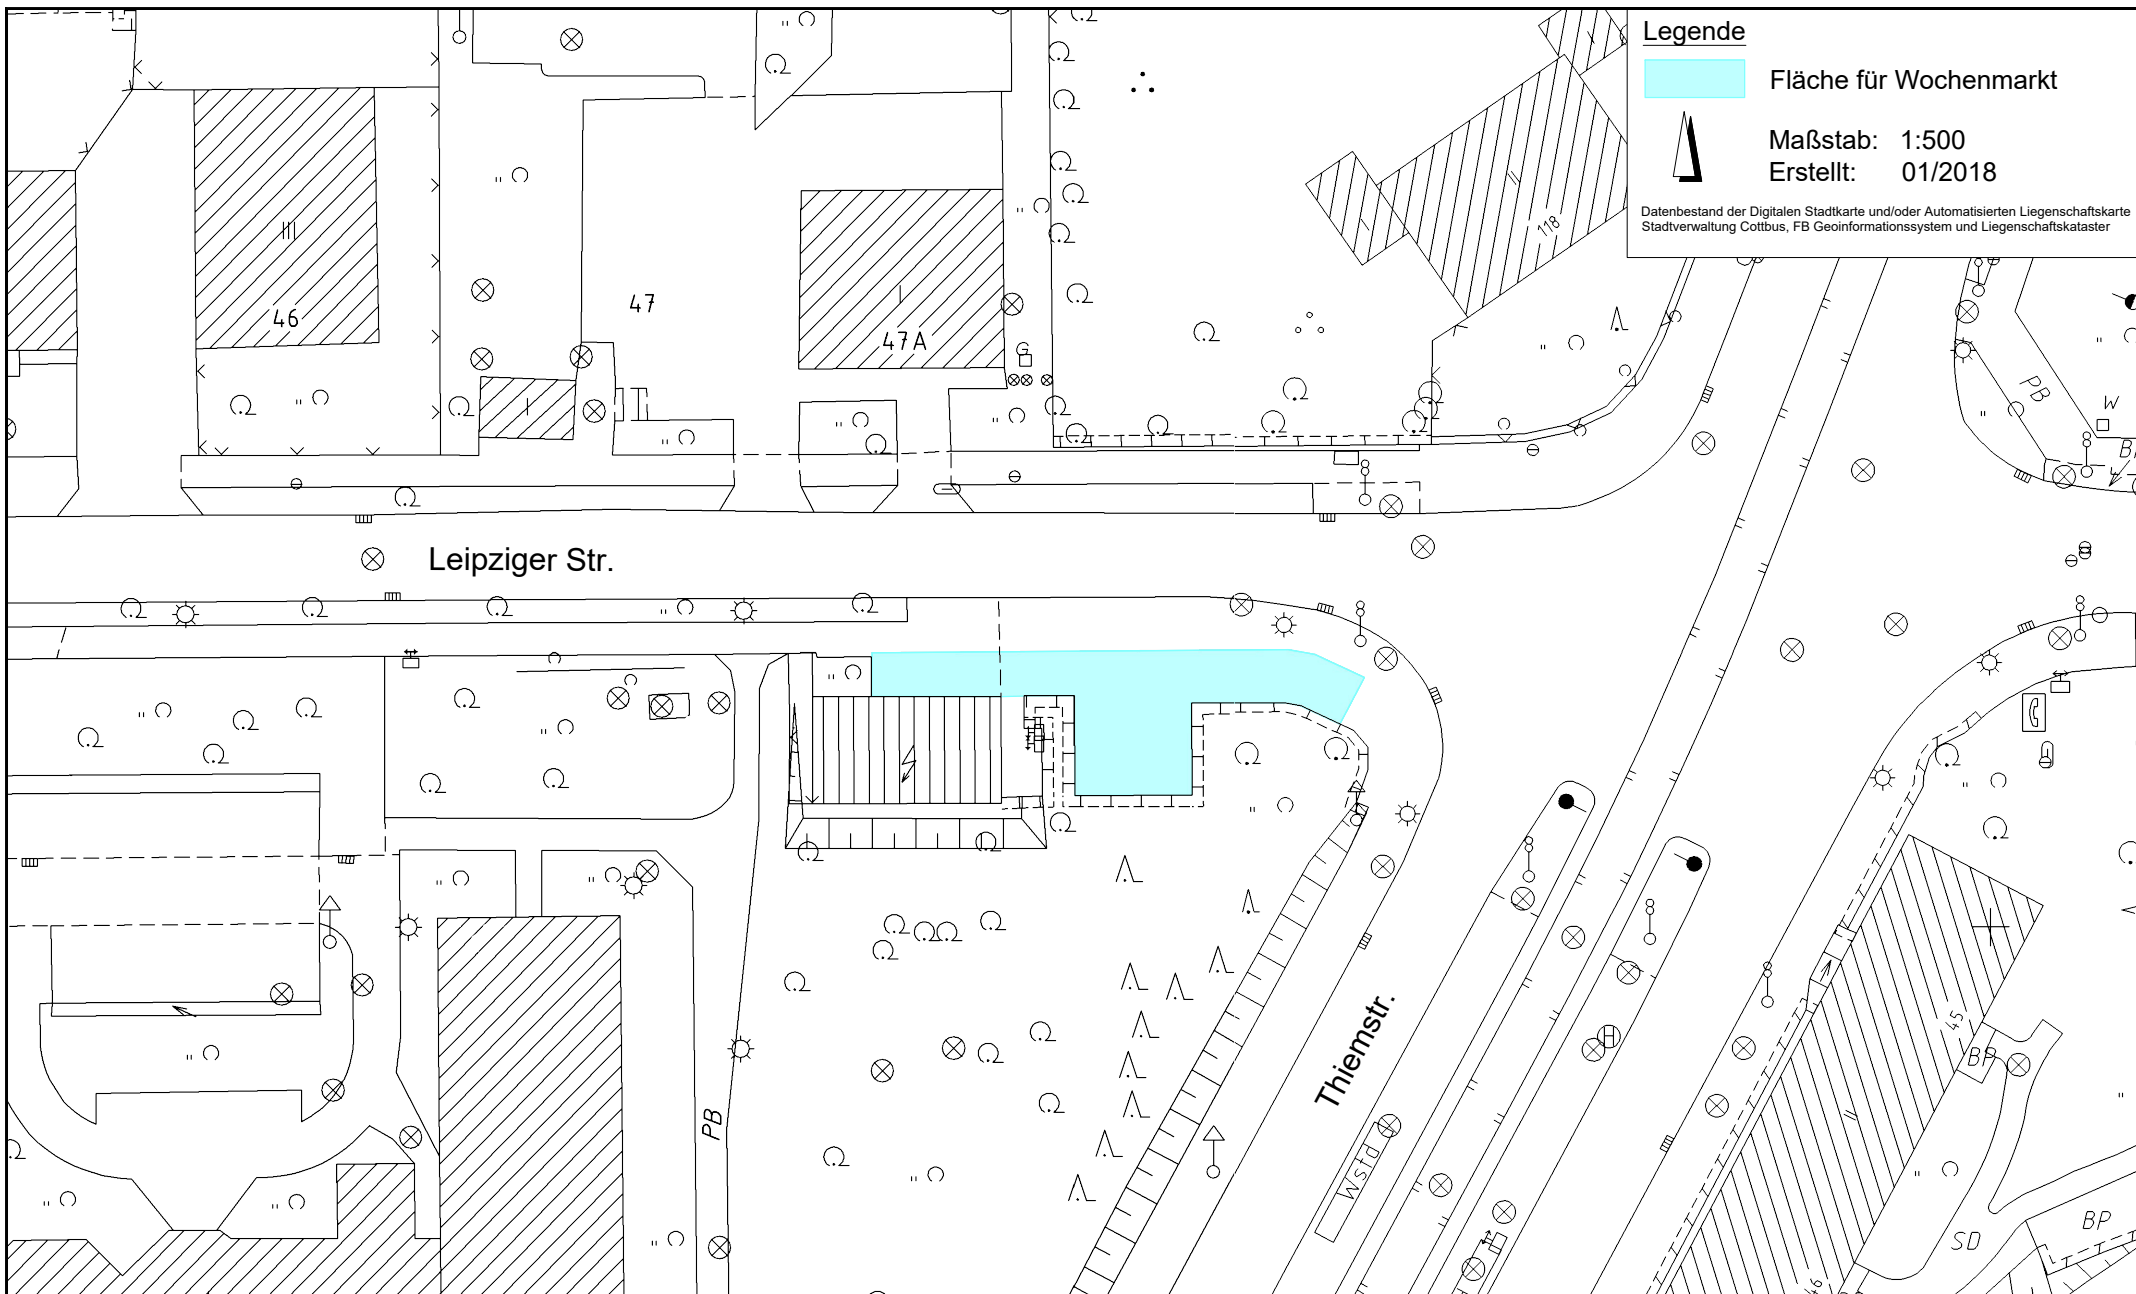

Anlage: 2.5

Wochenmarkt "Markt Leipziger Str."

Legende

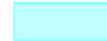


Fläche für Wochenmarkt



Maßstab: 1:500

Erstellt: 01/2018

Datenbestand der Digitalen Stadtkarte und/oder Automatisierten Liegenschaftskarte
Stadtverwaltung Cottbus, FB Geoinformationssystem und Liegenschaftskataster

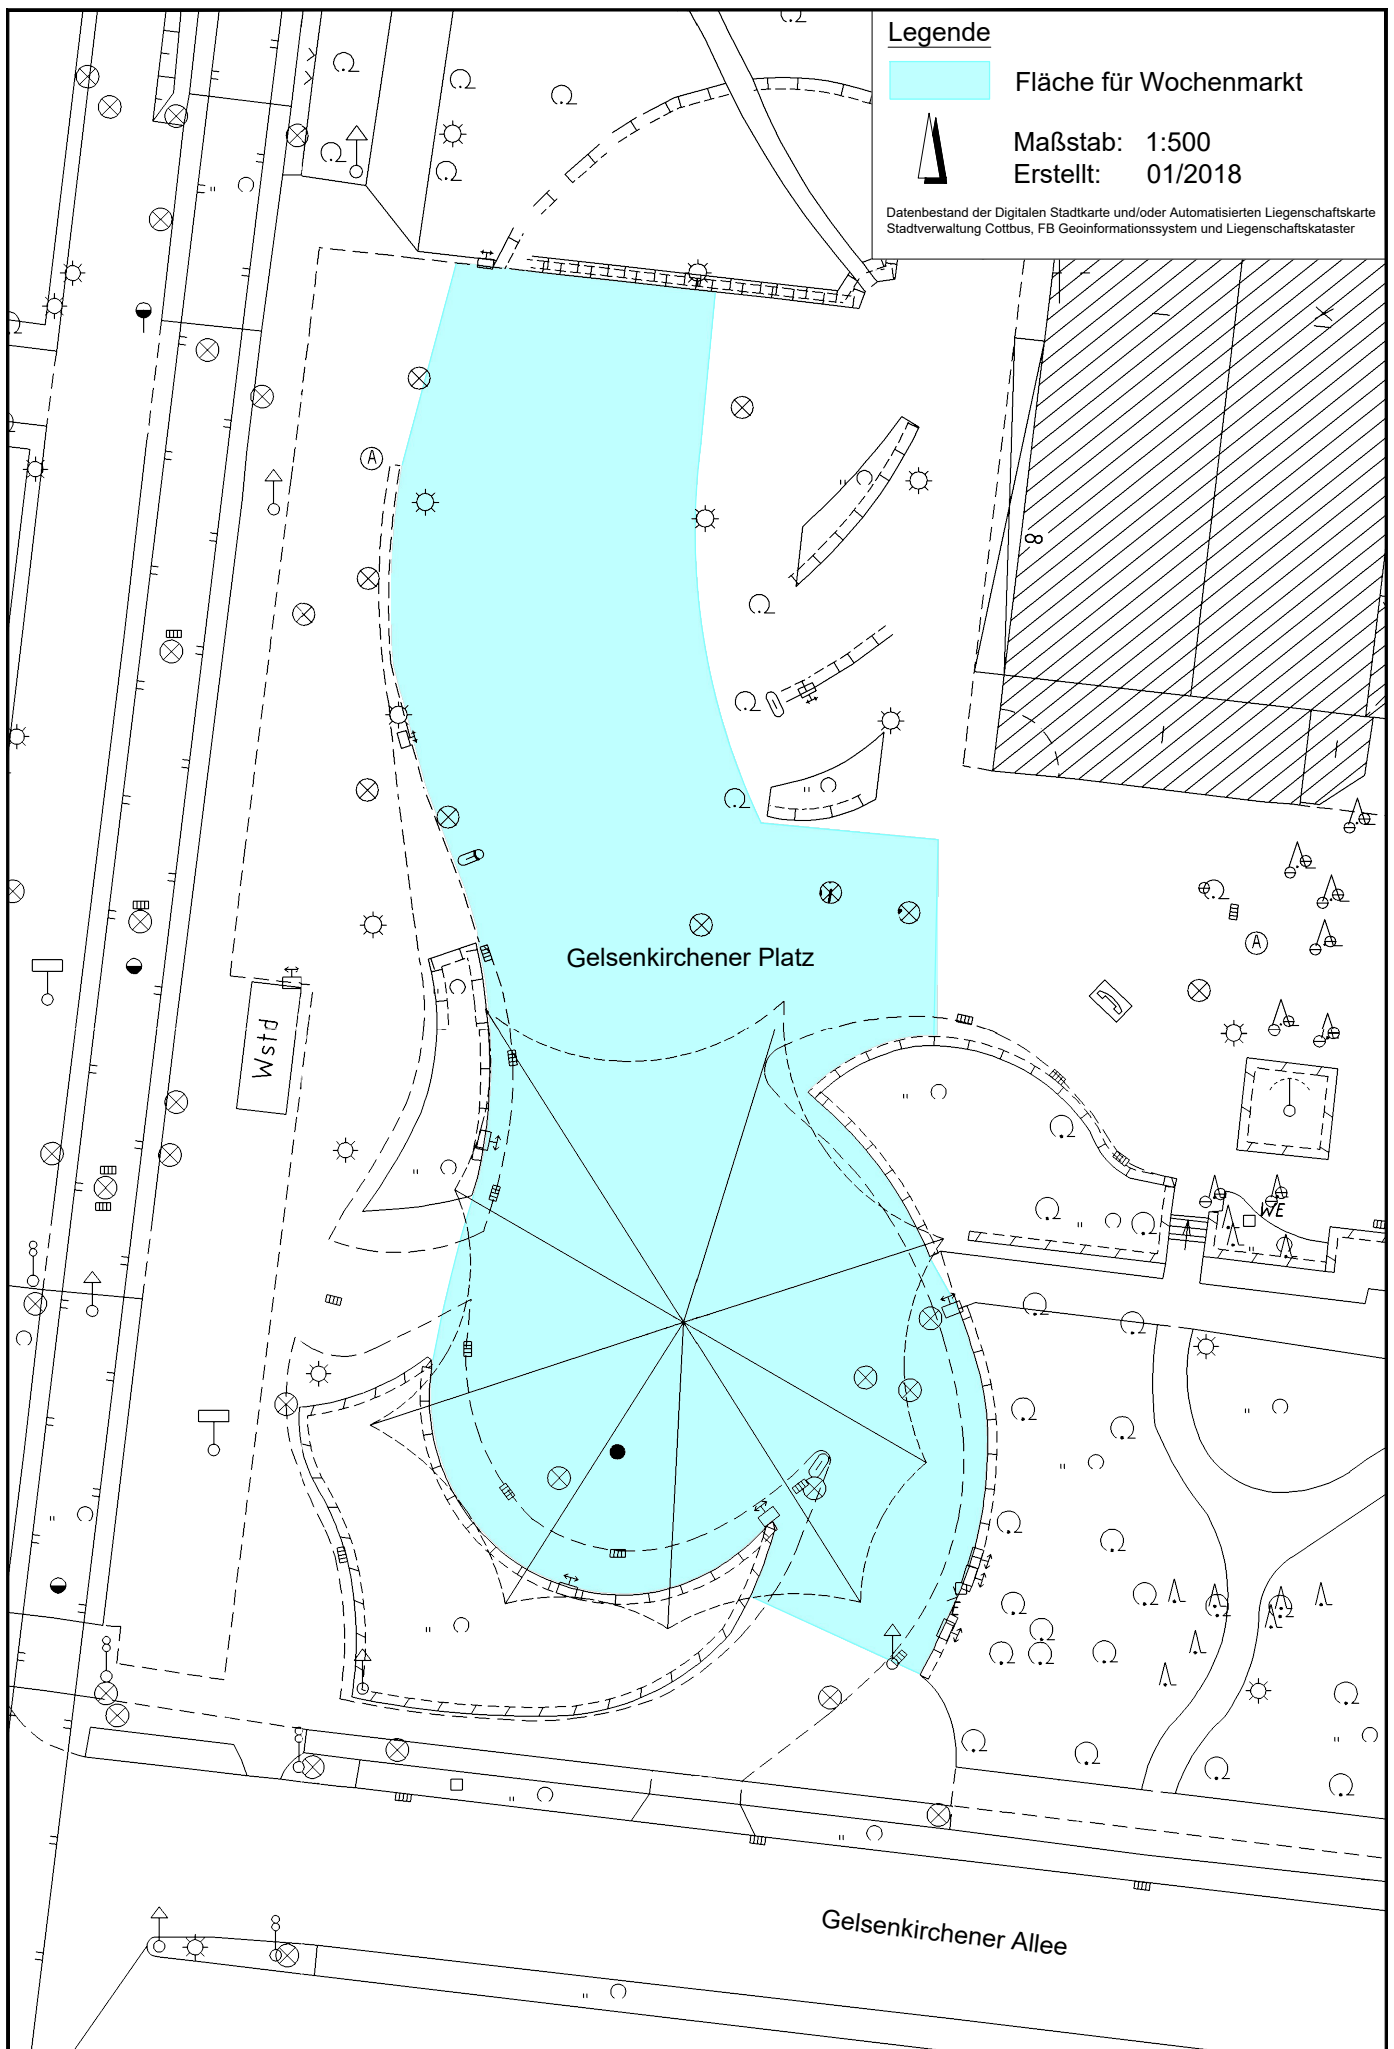

Anlage: 2.6

Wochenmarkt "Ortsteil Sachsendorf"