

# STADTUMBAU COTTBUS SANDOW

## Zonierung

& Gestaltung der Befestigten Flächen nach Funktionen


- Ladenzonenpromenaden
- Marktfläche
- Wegekreuze / kleine Plätze

## Kirschen

als jahreszeitlich erlebbare, visuelle „Verbindung“ des Stadtteilzentrums

## Ausstattung

Sitzelemente mit Bankauflagen  
Fahrradbügel & Abfallbehälter  
Baumroste in Wegeflächen  
Beleuchtung

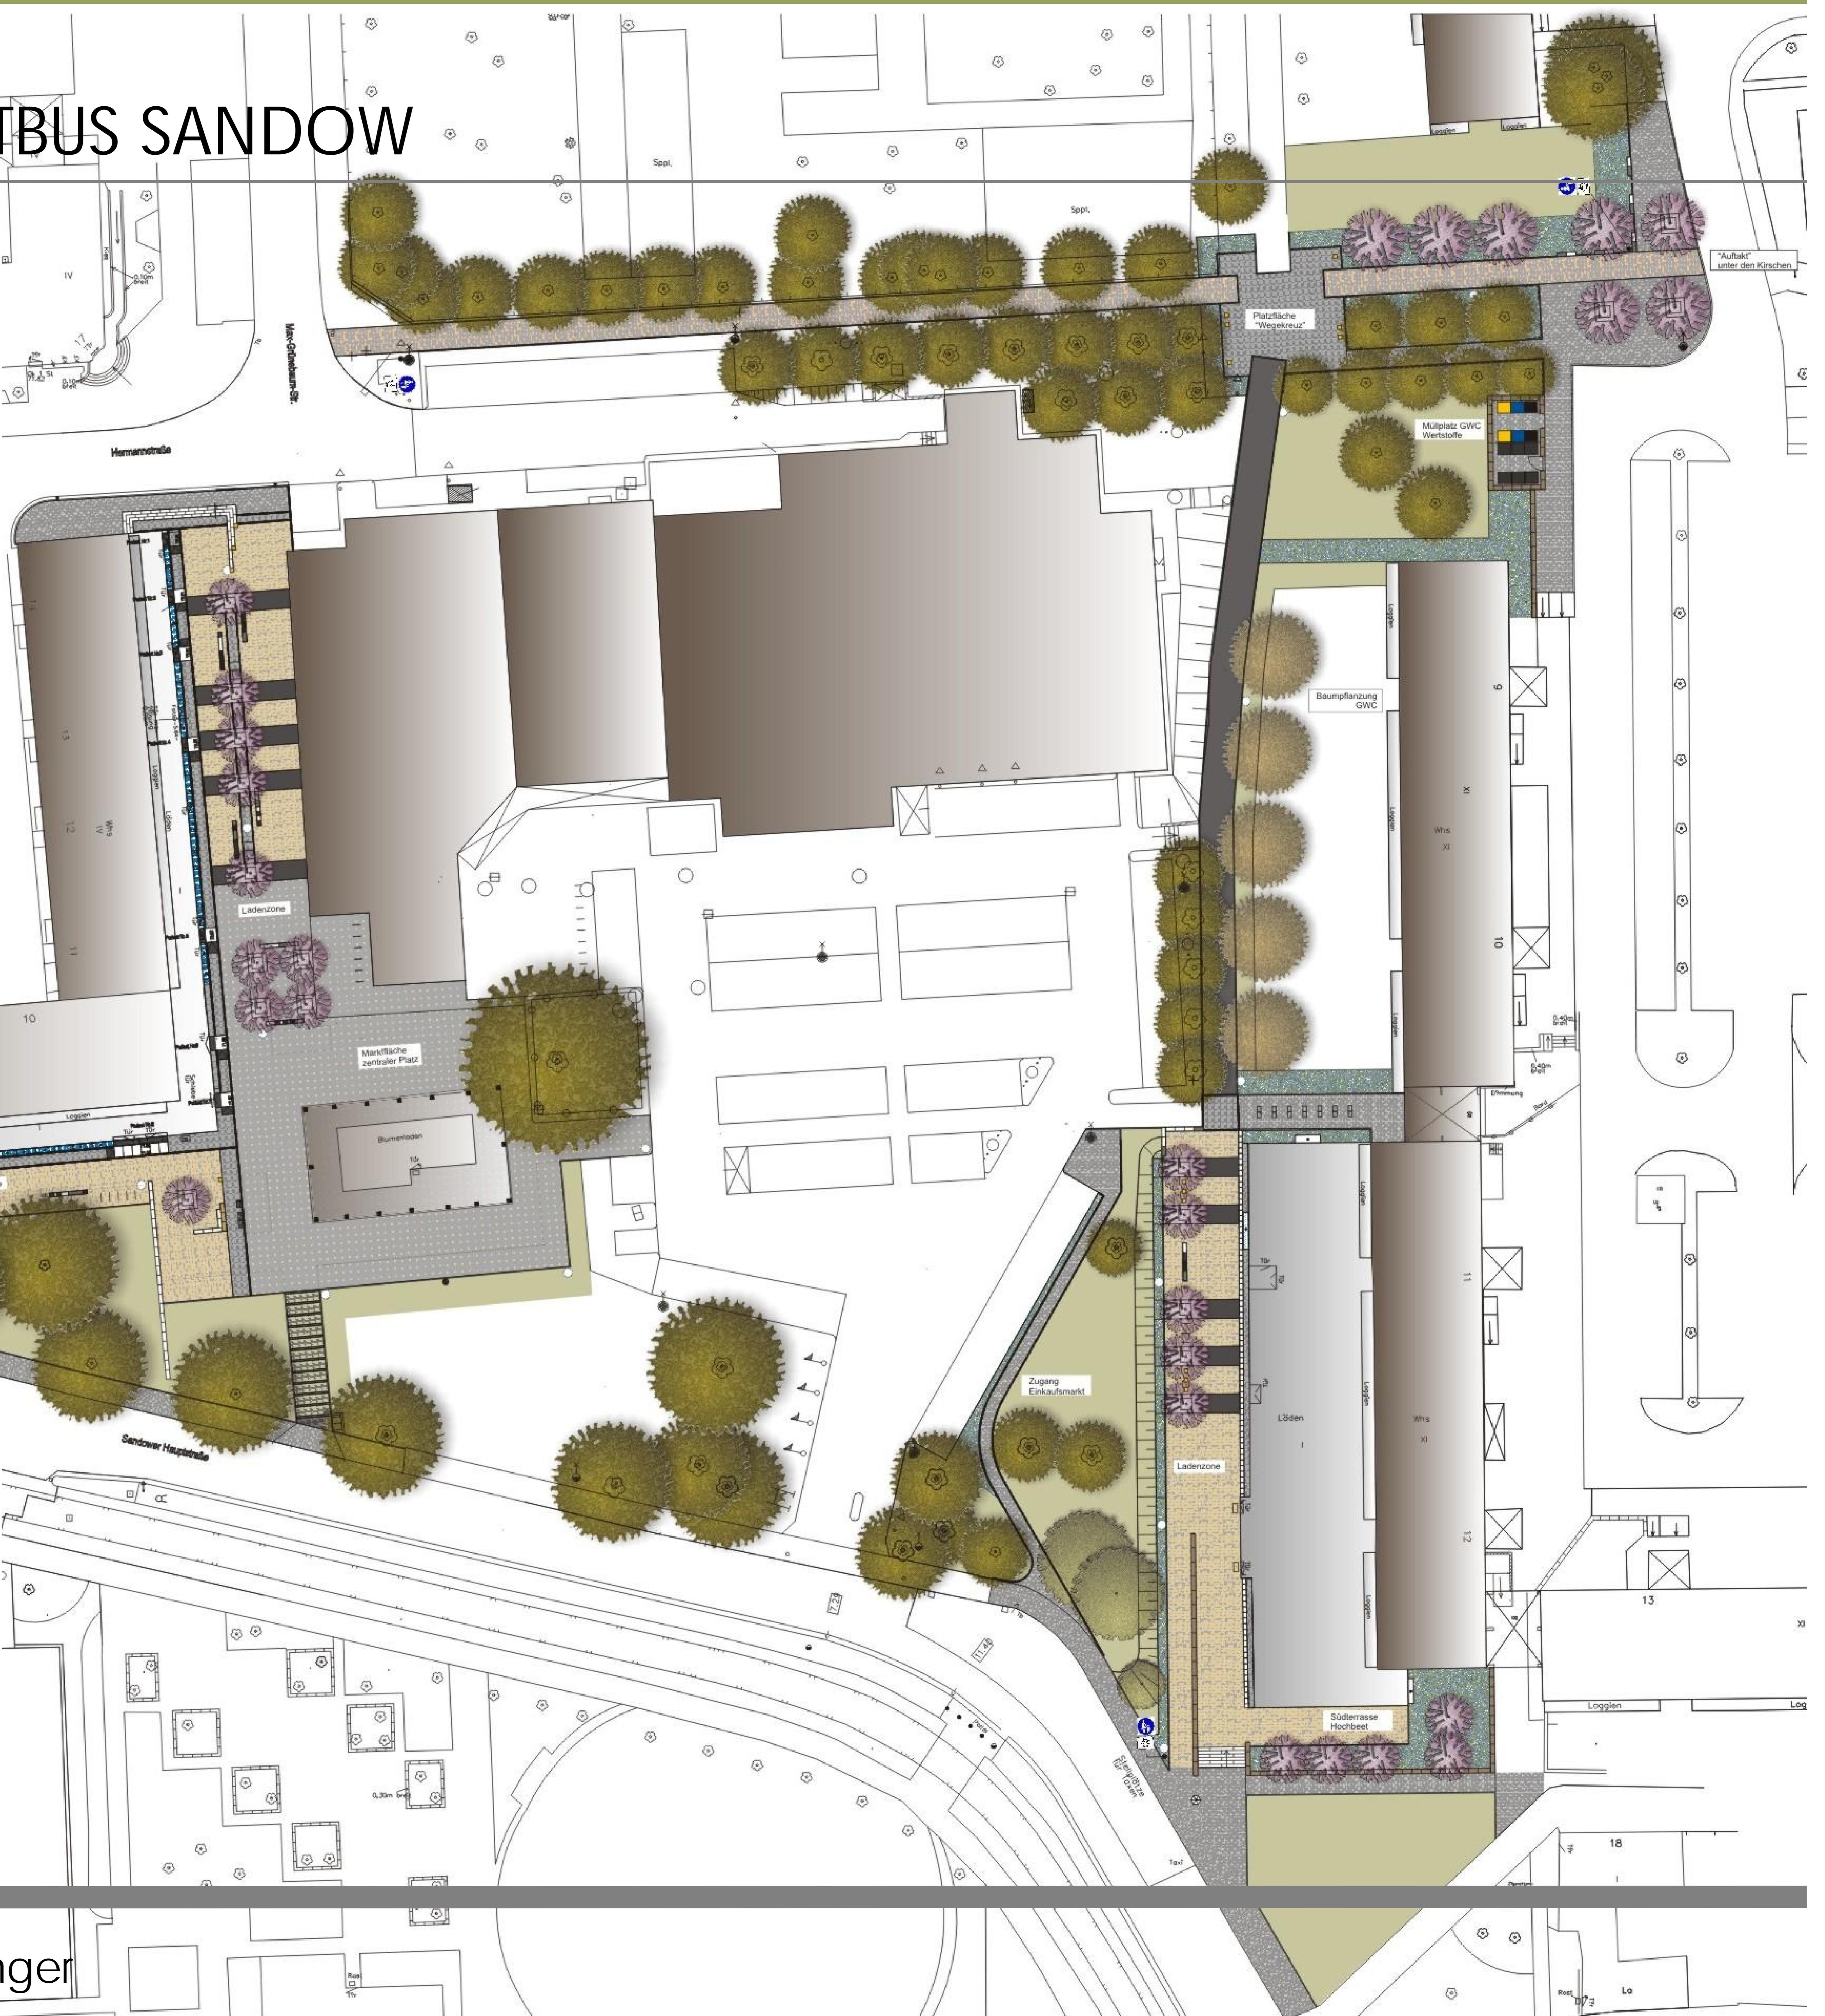

Barrierefreiheit allgemeine Wegeverbindungen,  
Ladenzugänge mit Rampen

## einheitliche Gestaltung

der Ladeneingänge mit  
durchlaufendem Gitterrostband  
und Podesten

## Planung

## Entwicklung

Stadtteilzentrum Sandower Anger

# STADTUMBAU COTTBUS SANDOW


Entwicklung Stadtteilzentrum  
Sandower Anger




Bauherr: Stadt Cottbus  
FB 66

Planung: Landschafts-  
Architekturbüro  
Gisela Altmann

## Details Ausstattung / Leitbilder

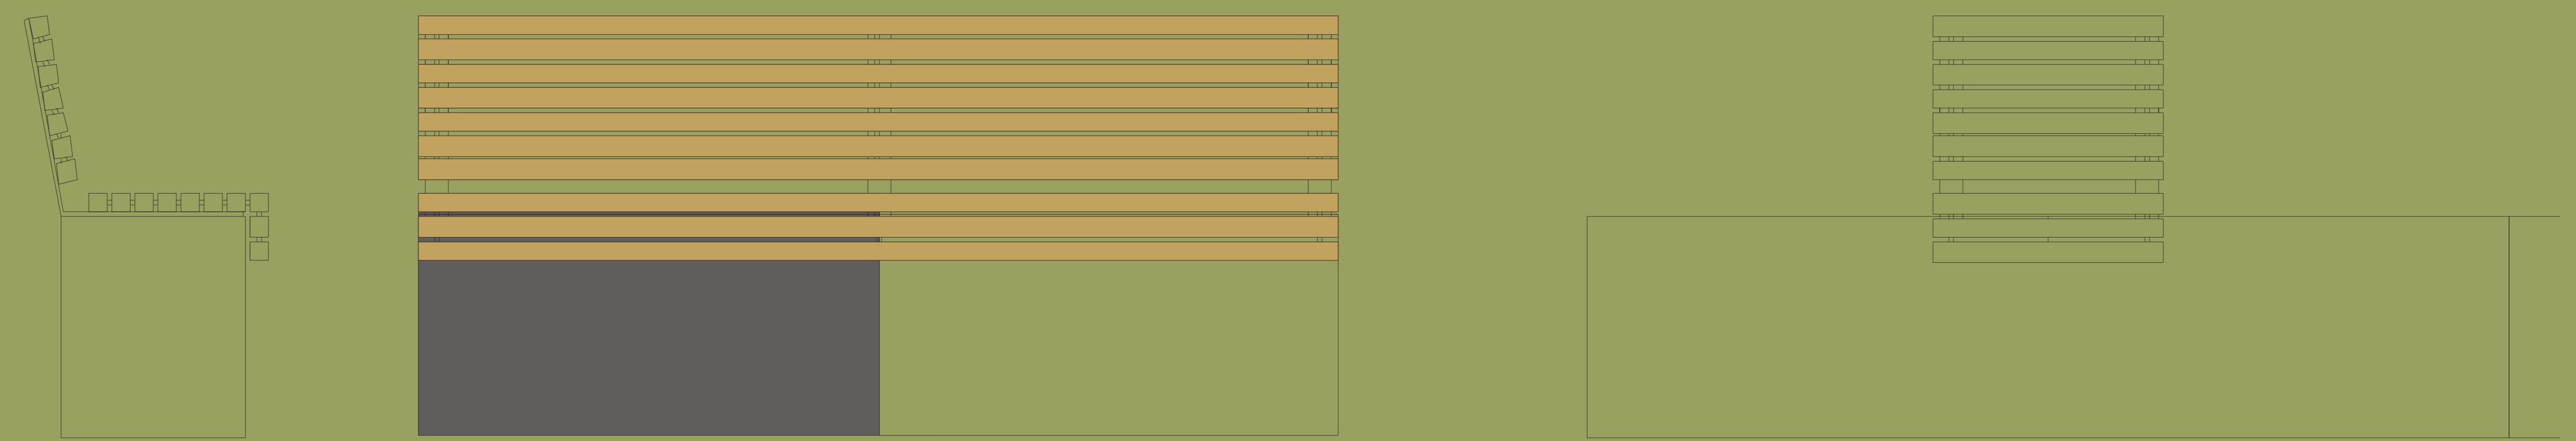

Bankauflagen aus Holz - partiell auf Betonelementen als 2 Sitzer und Einsitzer montiert

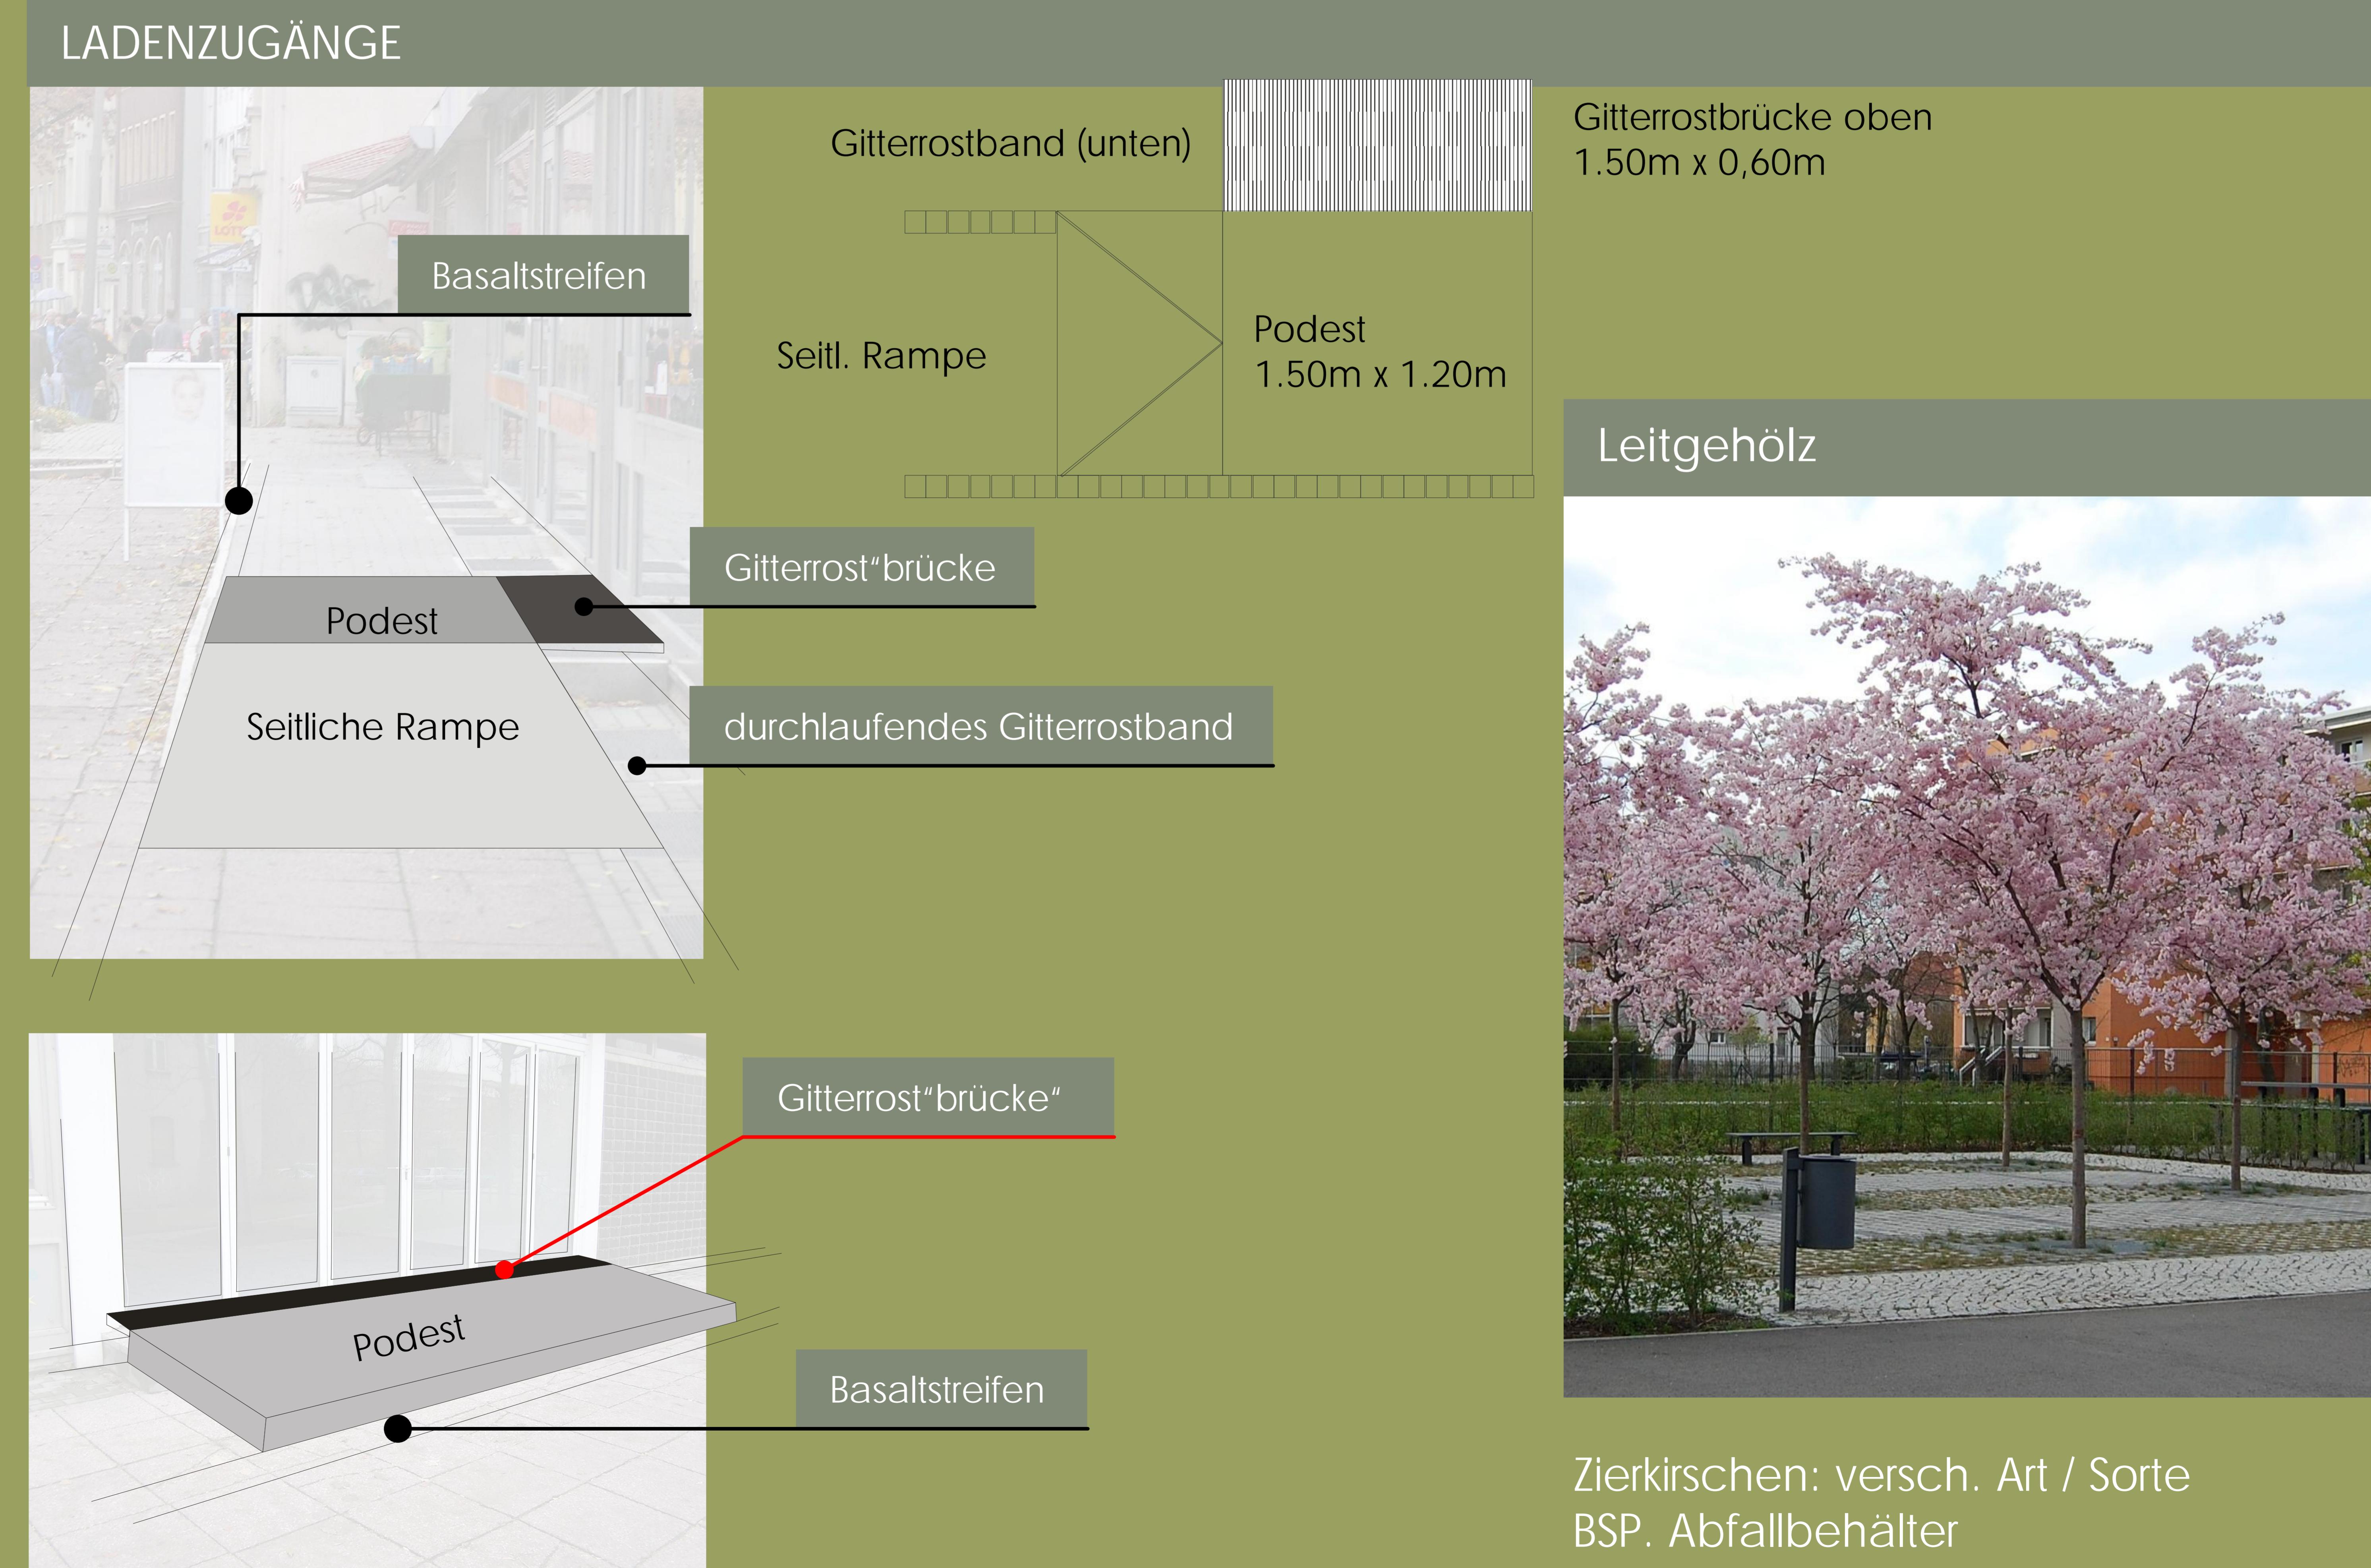

# STADTUMBAU COTTBUS SANDOW

Entwicklung Stadtteilzentrum  
Sandower Anger

Duftrosen und Dauerblüher



Bauherr: Stadt Cottbus  
FB 66

Planung: Landschafts-  
Architekturbüro  
Gisela Altmann

Stauden Gräser Zwiebeln



Frühlingsauftakt mit der  
zeitigsten Narzisse  
'Rijnveld Early Sensation'

Pinke Knöpfchen läuten den  
Sommer ein  
Allium sphaerocephalon

Rosenbegleiter und  
Sommerblüher  
Lavandula angustifolia  
'Hidcote Blue'

Lampenputzer  
schwingen im  
herbstlichen Wind'

Details Pflanzung



geschnitten und frei wachsend, die Blücherberizte

Die immergrünen  
Winterbegleiter



Schneeball  
Feuerdorn und  
Kirschlorbeer

Zarte rosa Wolken, die Kolkwitzie



# STADTUMBAU COTTBUS SANDOW

Entwicklung Stadtteilzentrum  
Sandower Anger



Bauherr: Stadt Cottbus  
FB 66

Planung: Landschafts-  
Architekturbüro  
Gisela Altmann



Mit ersten Eindrücken von der Baustelle  
bedanken wir uns für ihre Aufmerksamkeit,  
wünschen uns ein gutes Gelingen  
& Ihnen ein Stadtteilzentrum zum Wohlfühlen !

„Abgang“ am Podium



„Neuer Müllplatz“



„Auftakt“ am Podium



„Sicherer Zugang zum Einkaufsmarkt“



„Zugang REWE“